


那珂久慈流域関連 ひたちなか市流域関連公共下水道事業

全体計画区域 2337.2ha
全体計画区域 2337.4ha
事業計画区域 1701.7ha
事業計画区域 1715.0ha

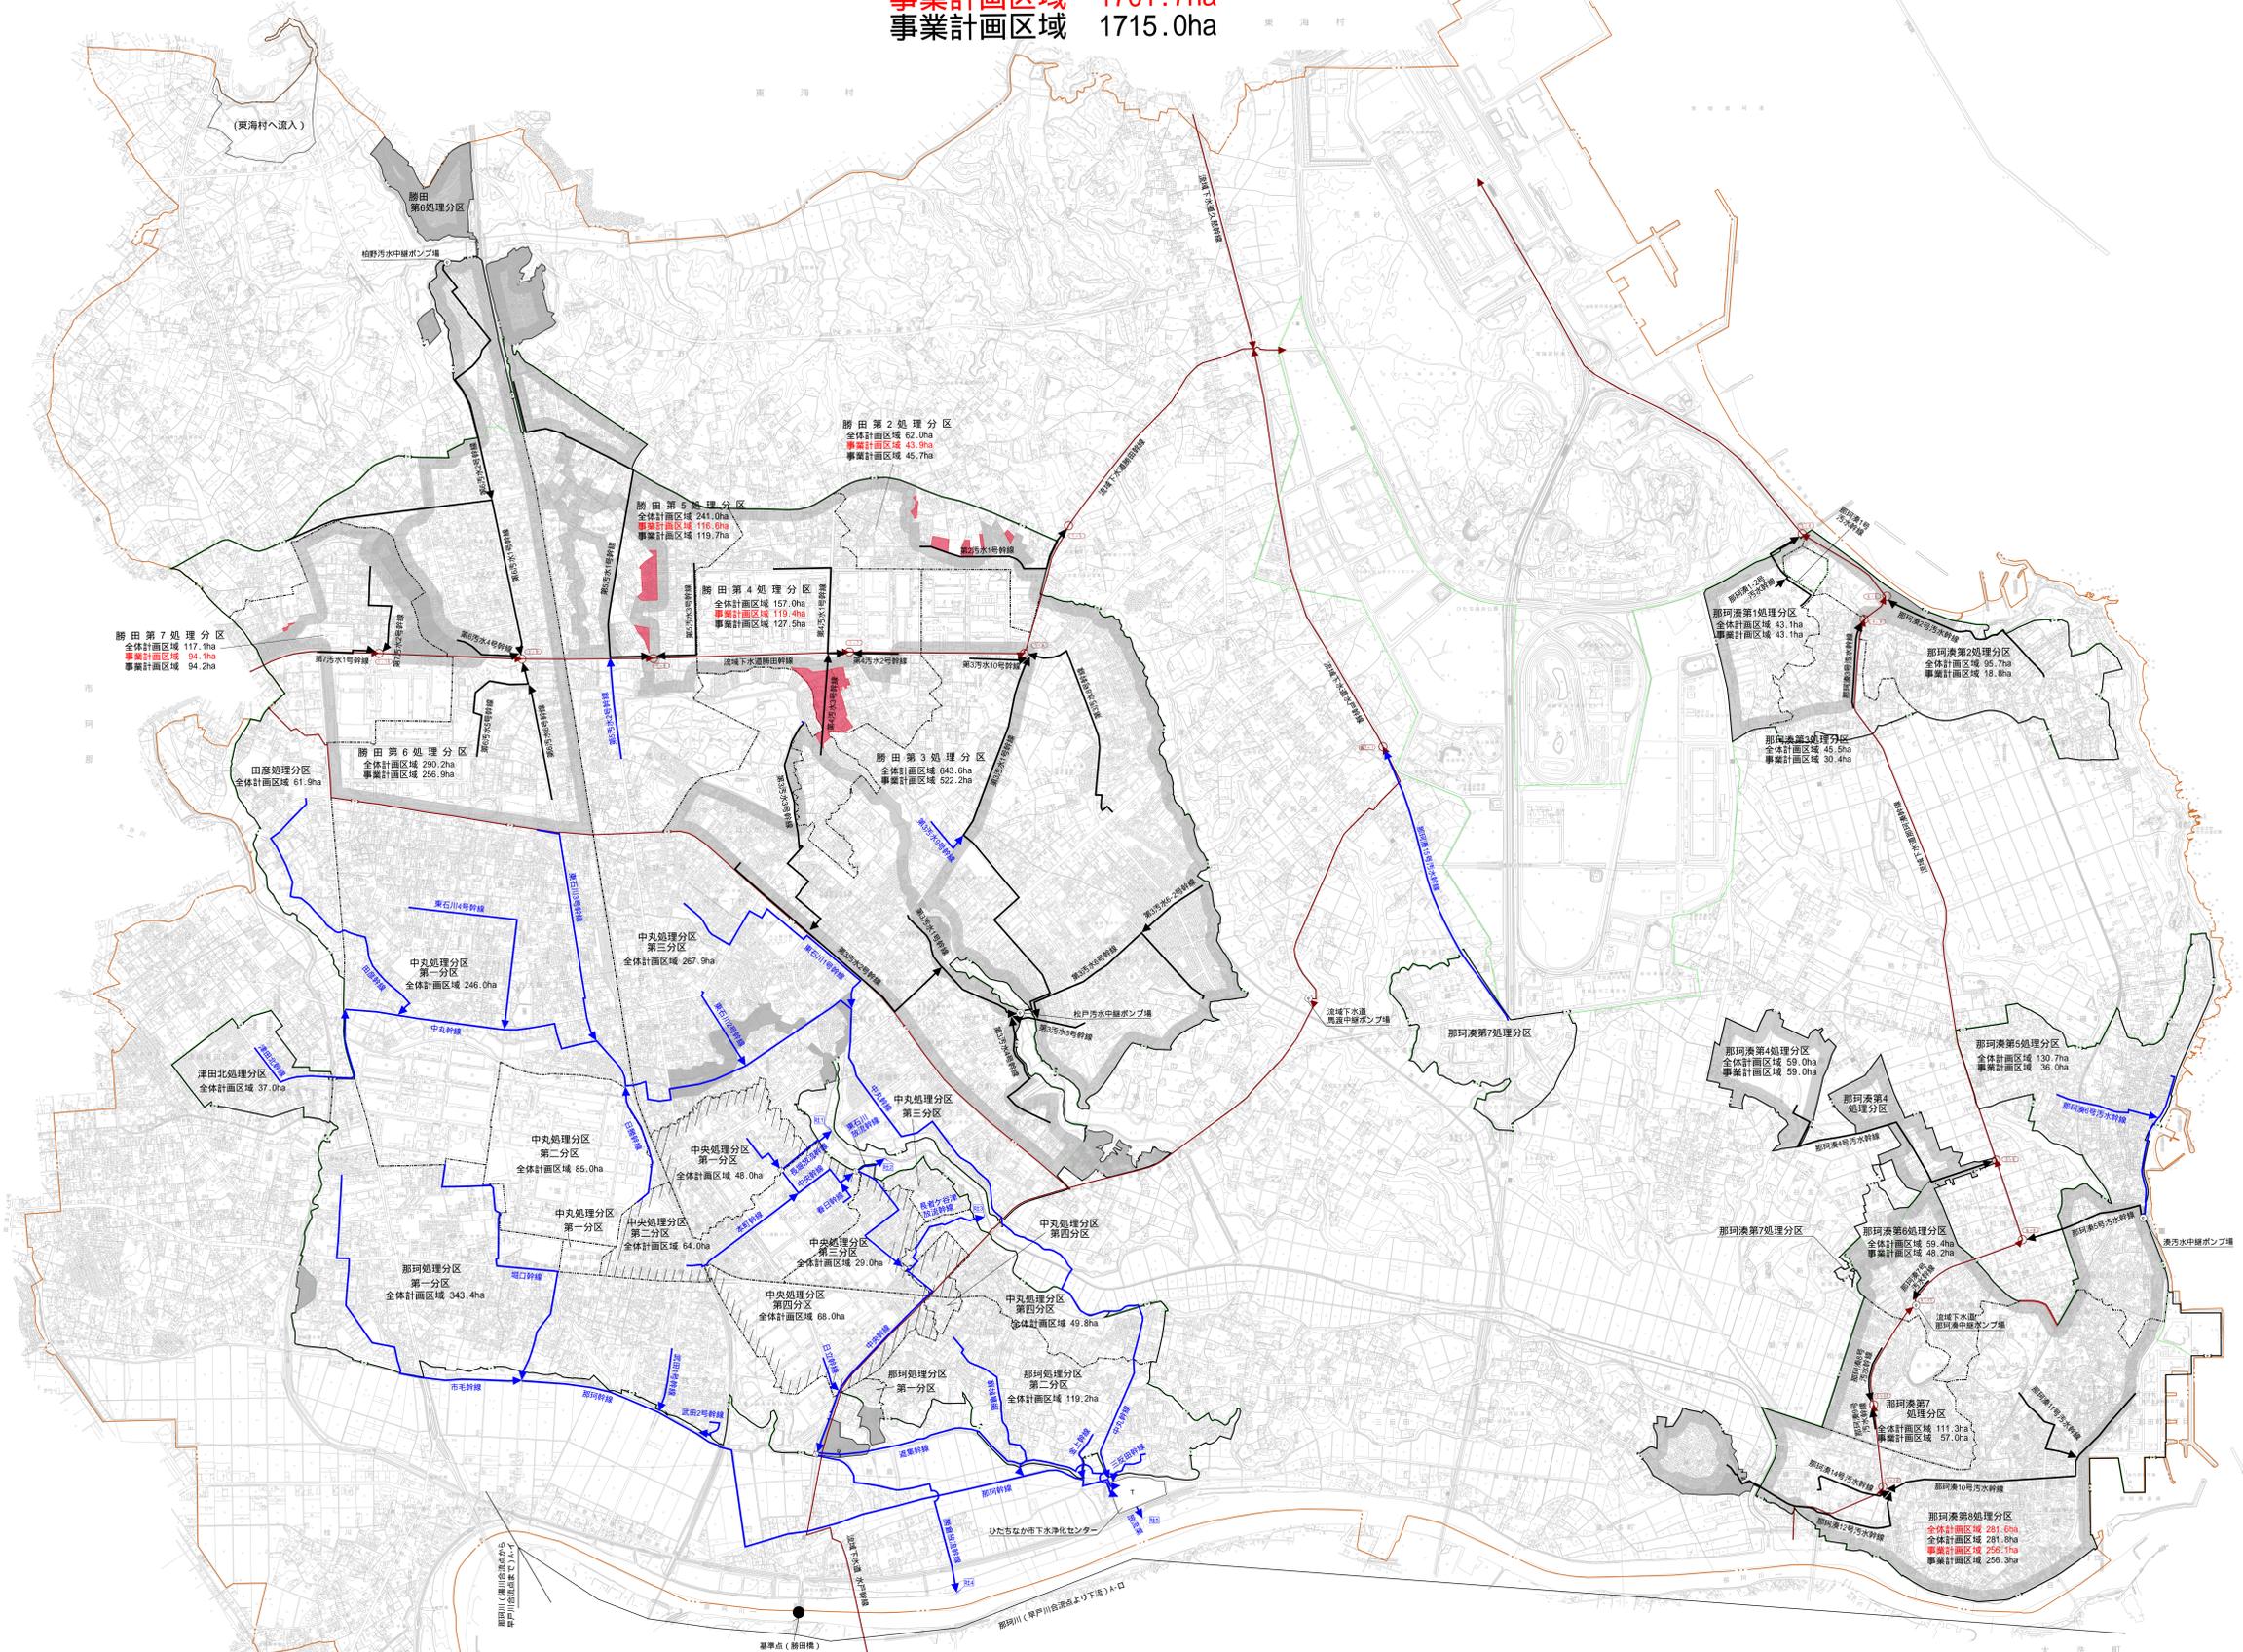

凡例	
	既事業計画区域
	事業計画区域(変更)
	主要な管渠(既事業計画)
	主要な管渠(事業計画変更)
	主要な管渠(事業計画廃止)
	主要な管渠(事業計画外)
	ポンプ場(既事業計画)
	ポンプ場(事業計画廃止)
	点検箇所(事業計画廃止)
	行政区境界
	市街化区域界
	計画区域界
	処理分区界
	処理分区界(変更)
	処理分区界(廃止)
	流域下水道幹線
	流域下水道接続点
	処理施設
	吐口

注) 吐1 ゲートを有する場合

那珂久慈流域関連 ひたちなか市流域関連公共下水道事業計画	
図面名	下水道計画一般図
縮尺	1:15,000
調整年月	令和7年度
ひたちなか市建設部下水道課	