
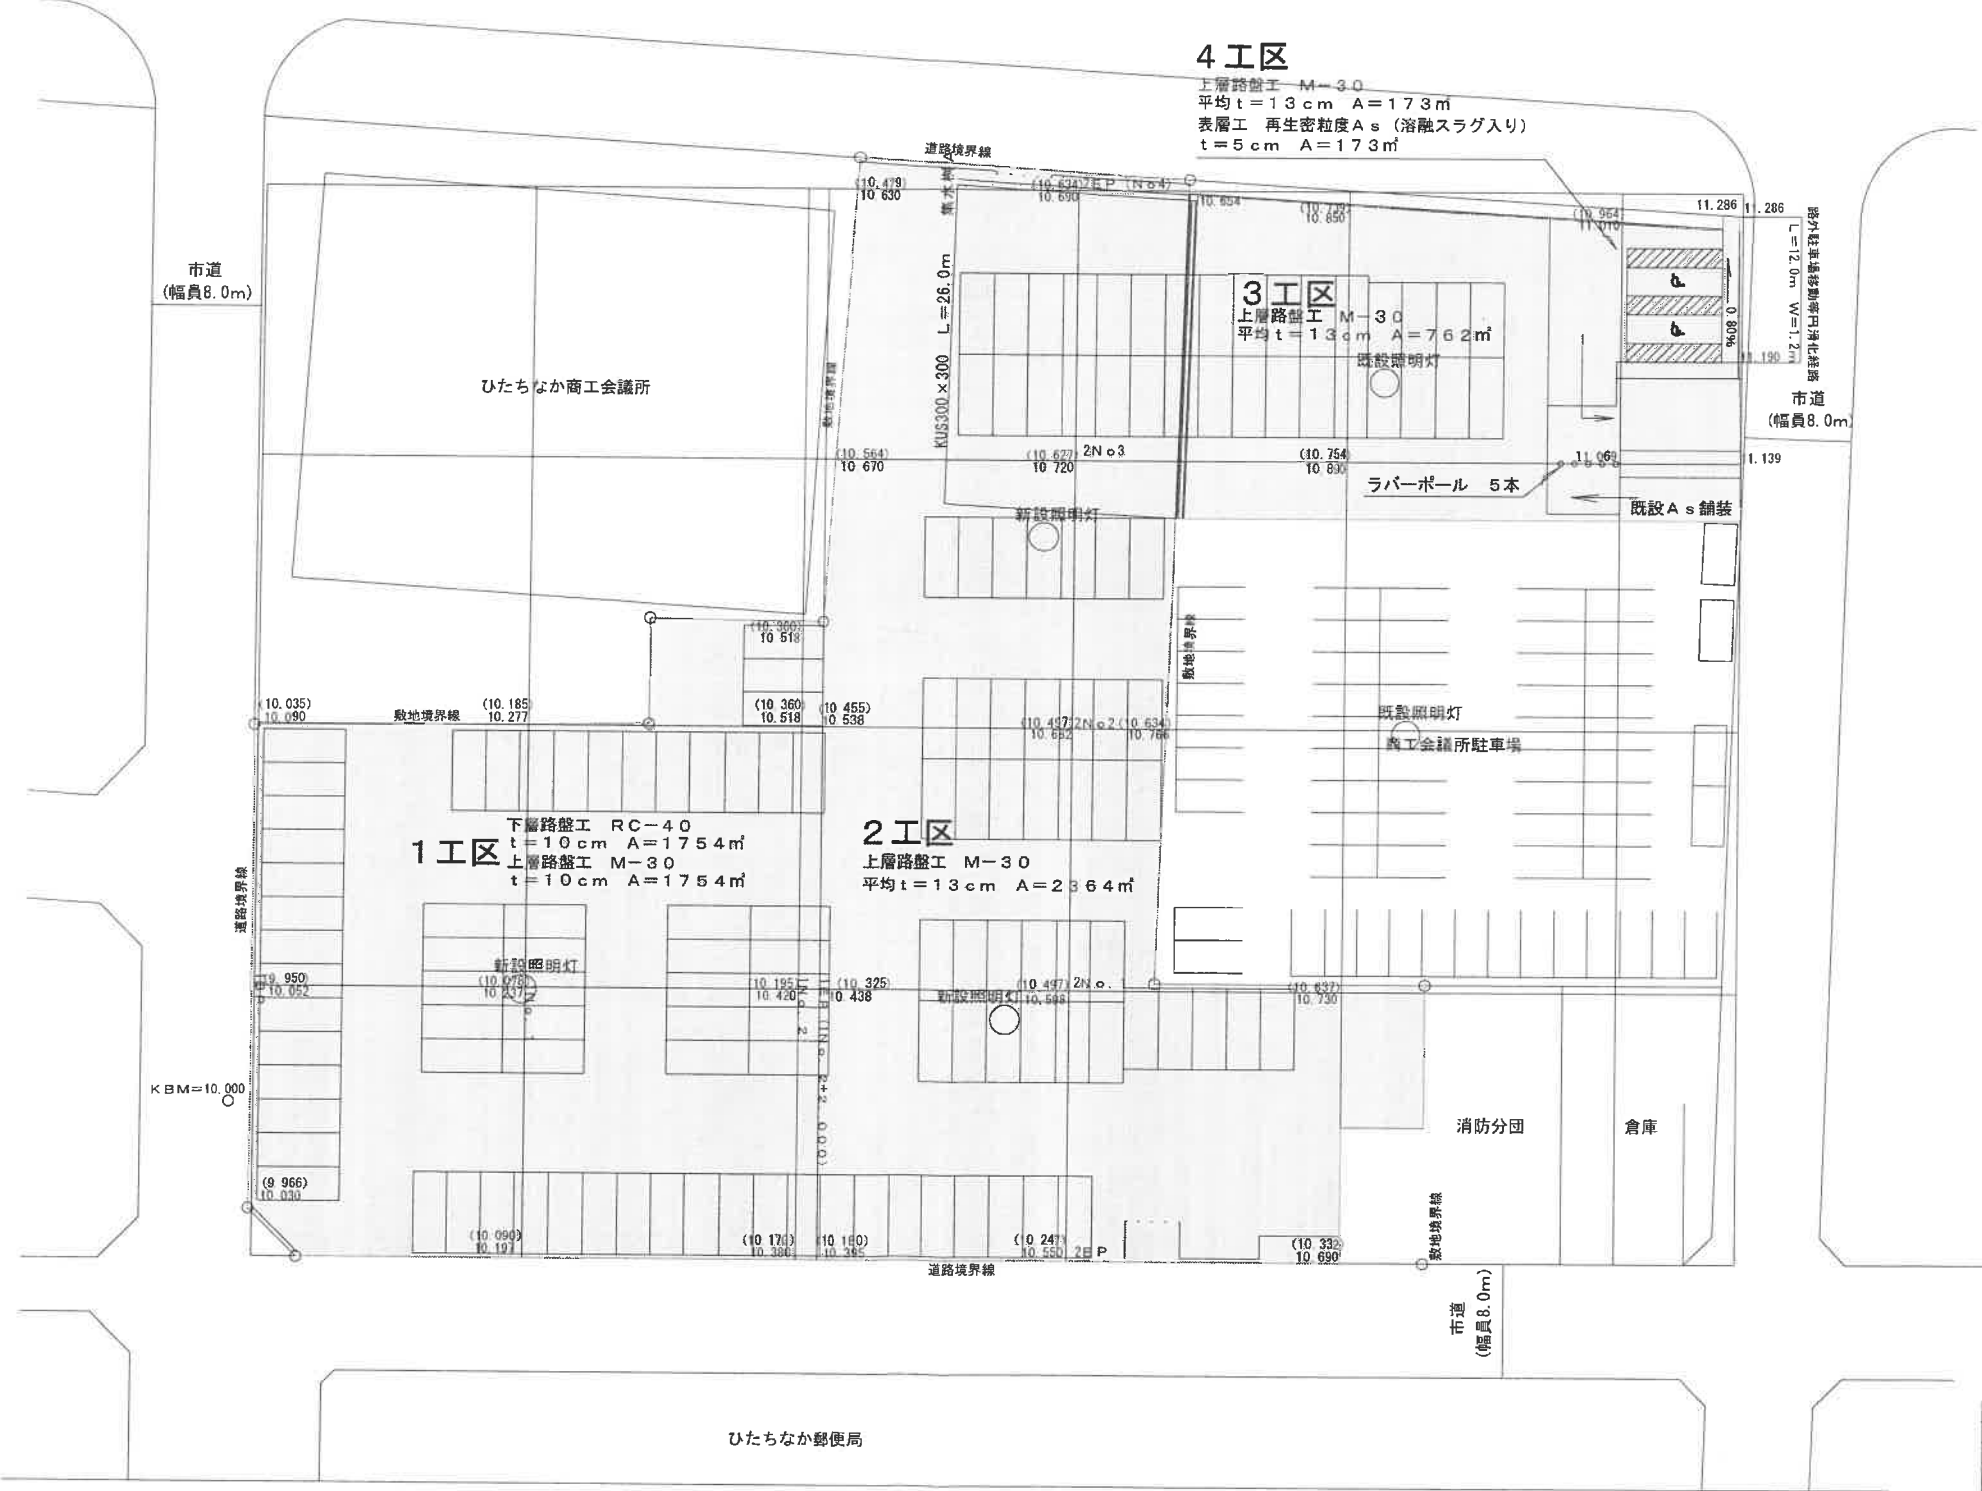




計画平面図 S=1:500

勝田中央駐車場整備工事 A=5050㎡ 下層路盤工RC-40 t=10cm A=1750㎡ 上層路盤工M-30 t=20cm A=1750㎡
上層路盤工M-30 平均t=13cm A=3300㎡ 表層工(再生密粒As溶融スラグ入り) t=5cm A=173㎡
排水構造物工KUS300×300 L=26.0m コンクリート蓋(IS-300)48枚 グレーチング蓋(T-14, 300用)2枚 照明器具設置工 一式

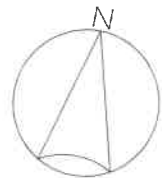

施工年度	令和 元 年度
工事名	勝田中央駐車場整備工事
工事箇所	ひたちなか市勝田中央地内
図面種別	計画平面図
縮 尺	1:500
図面番号	全 13 葉の内 1 号
内容表示	～

工種別平面図 S=1:500

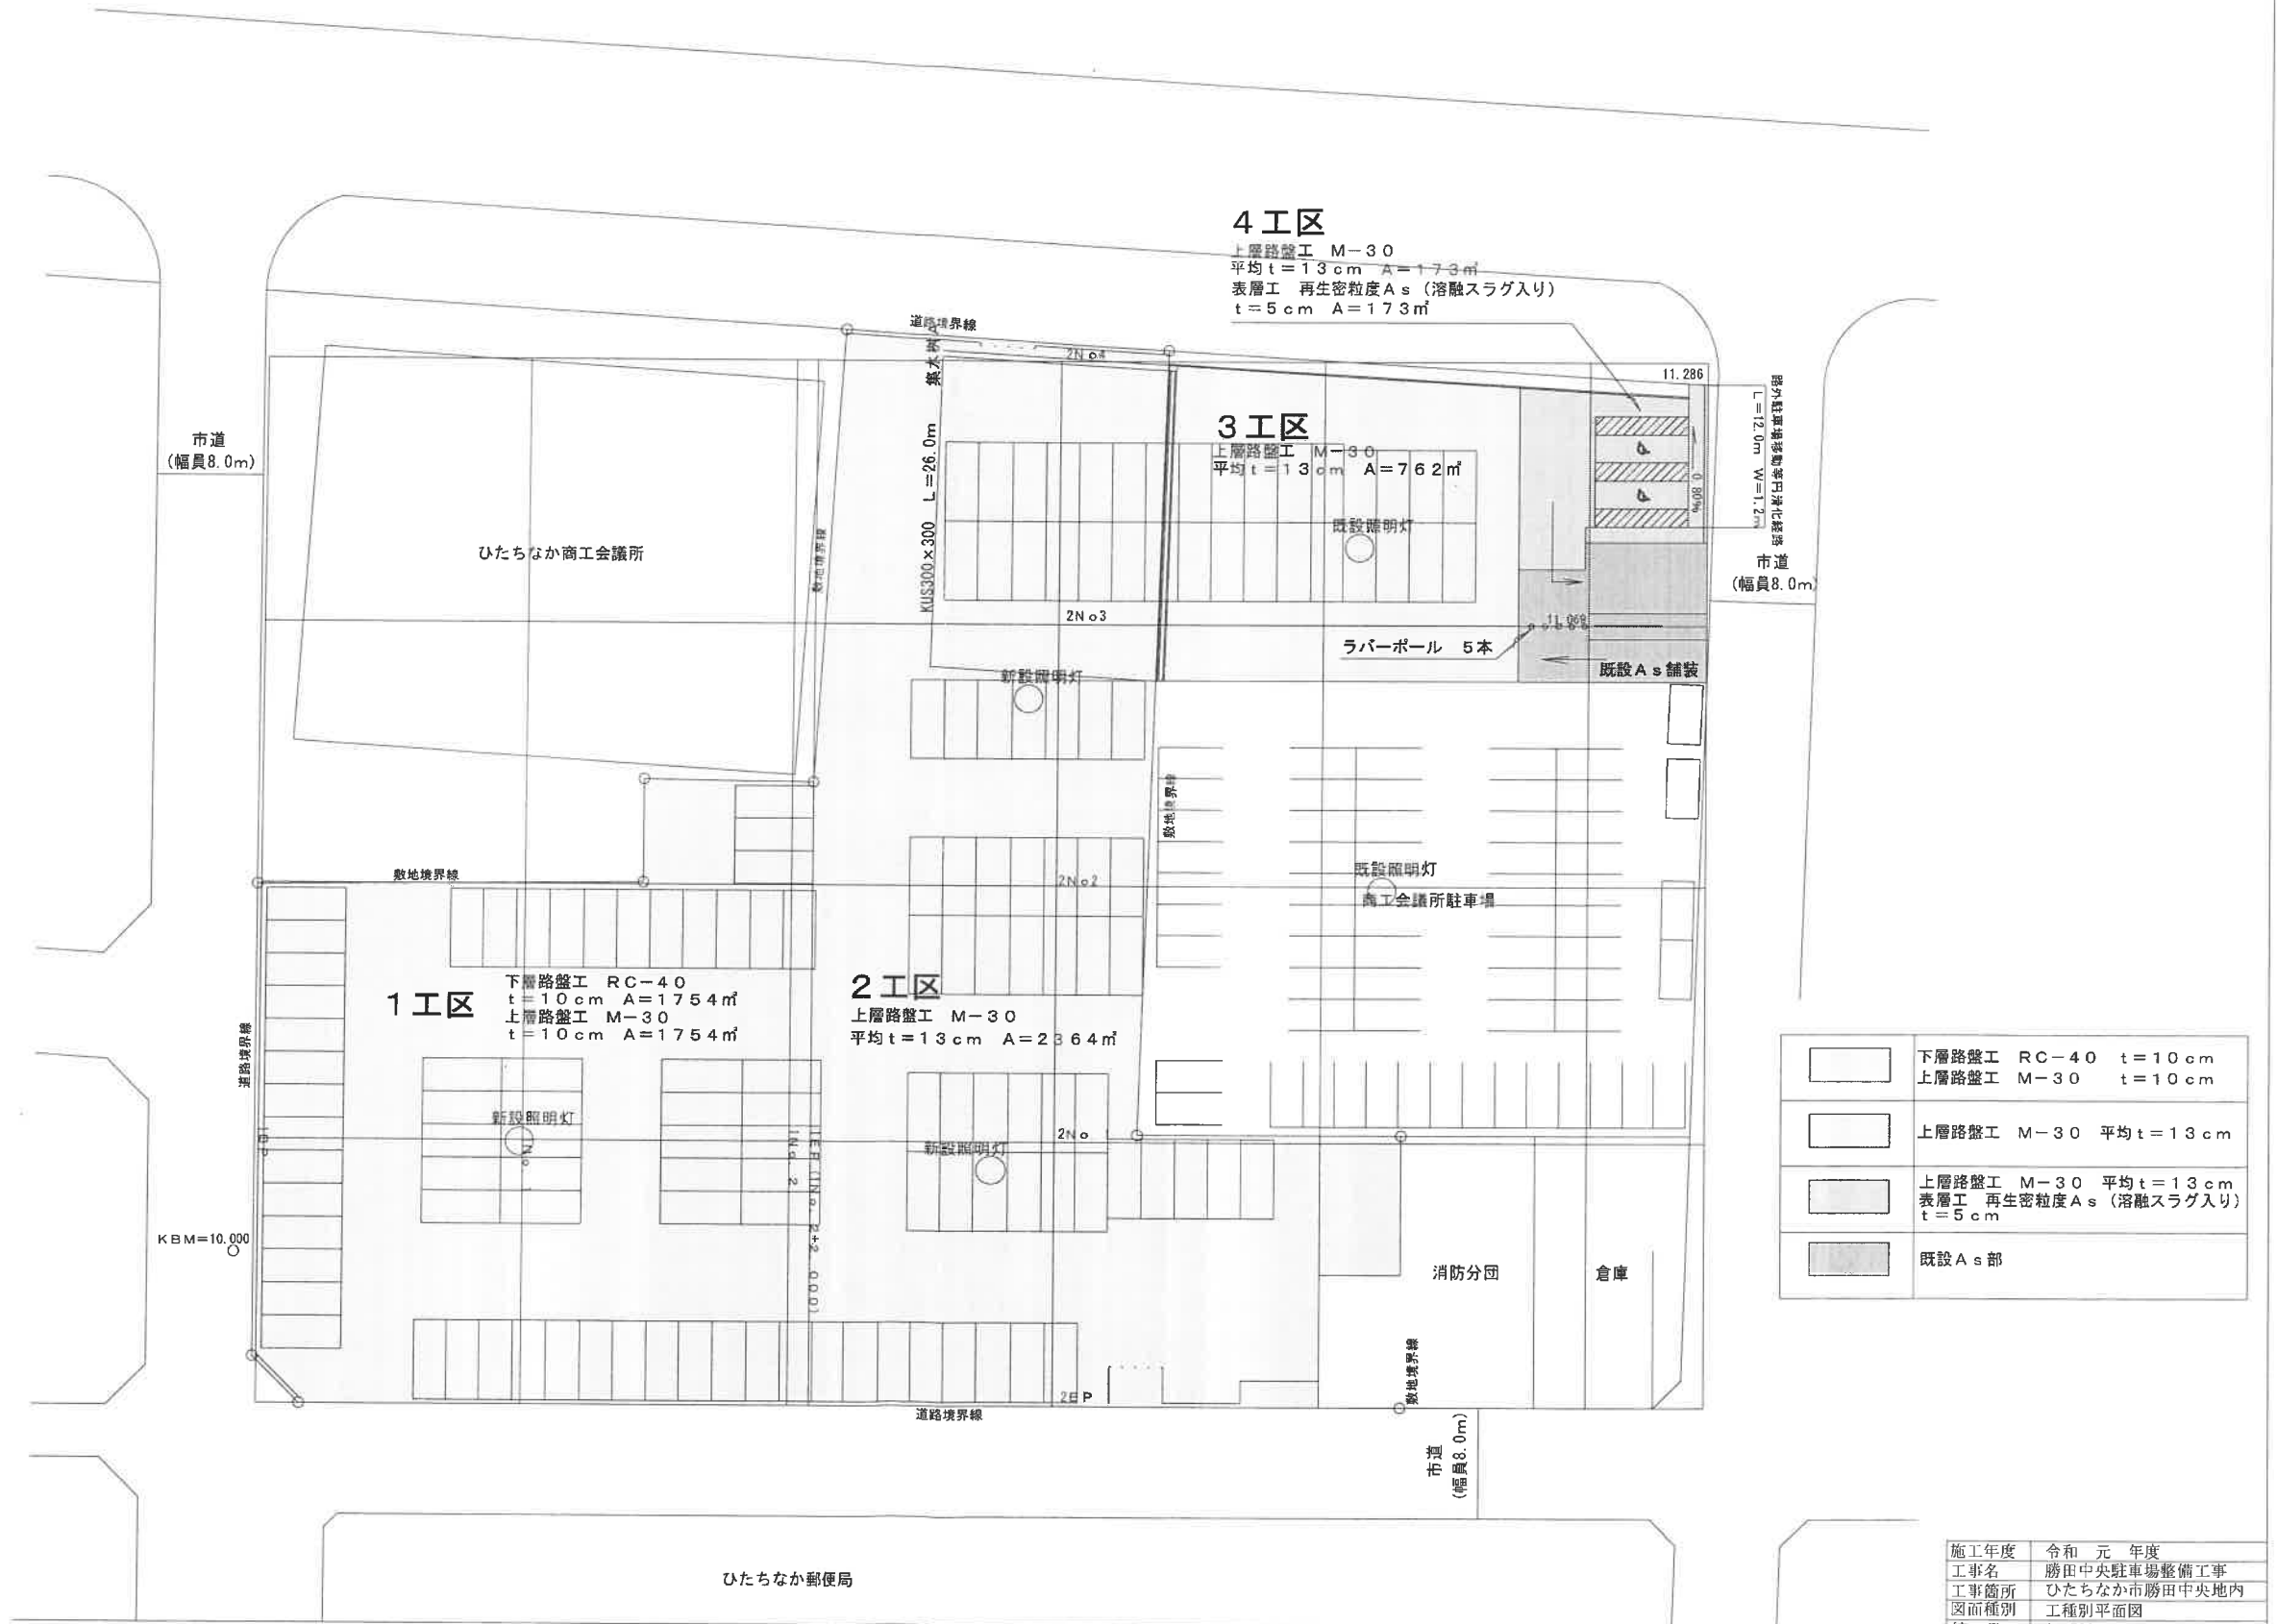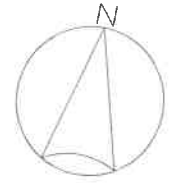

	下層路盤工 RC-40 t=10cm 上層路盤工 M-30 t=10cm
	上層路盤工 M-30 平均 t=13cm
	上層路盤工 M-30 平均 t=13cm 表層工 再生密粒度 As (熔融スラグ入り) t=5cm
	既設 As 部

施工年度	令和 元 年度
工事名	勝田中央駐車場整備工事
工事箇所	ひたちなか市勝田中央地内
図面種別	工種別平面図
縮 尺	1 : 500
図面番号	全 13 葉の内 2 号
内容表示	～

V=1:100
H=1:500



施工年度	令和 元 年度
工事名	勝田中央駐車場整備工事
路線名	
工事箇所	ひたちなか市勝田中央地内
図面種別	縦 断 図 1
縮 尺	図 示
図面番号	全 13 葉の 図 3 号 (1/2)
内容表示	～


V=1:100
H=1:500




施工年度	令和 元 年度
工 事 名	勝田中央駐車場整備工事
路 線 名	
工事箇所	ひたちなか市勝田中央地内
図面種別	縦 断 図 2
縮 尺	図 示
図面番号	全 13 葉の 4 号 (1/2)
内容表示	～

標準横断面図 S=1:50


1工区

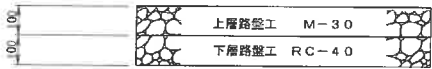

2・3工区

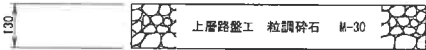

4工区

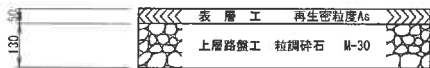


施工年度	令和 元 年度
工 事 名	勝田中央駐車場整備工事
路 線 名	
工事箇所	ひたちなか市勝田中央地内
図面種別	標準横断面図
縮 尺	1:50
図面番号	全 13 葉の内 5 号 (/)
内容表示	～

横断図 1


1No. 2+2.00
1No. 1+8.80

C	1.4
B	10.1
L	-
E	-
R	-

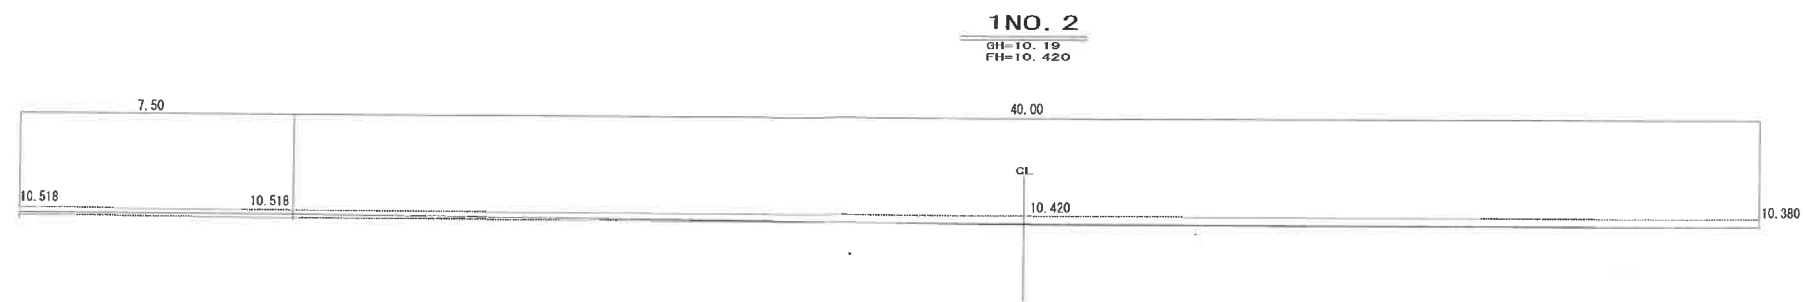


1B. P+3.26

C	2.9
B	8.0
L	-
E	-
R	-

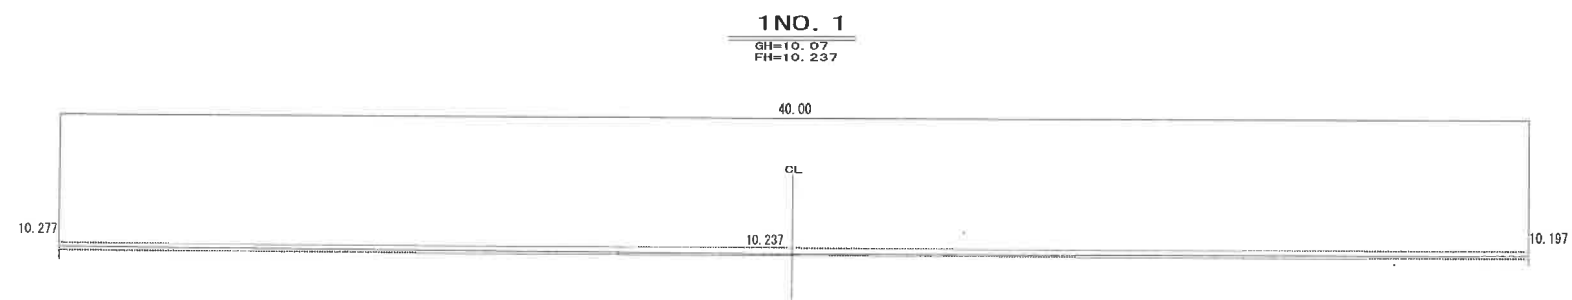

1B. P

GH=9.950
FH=10.052

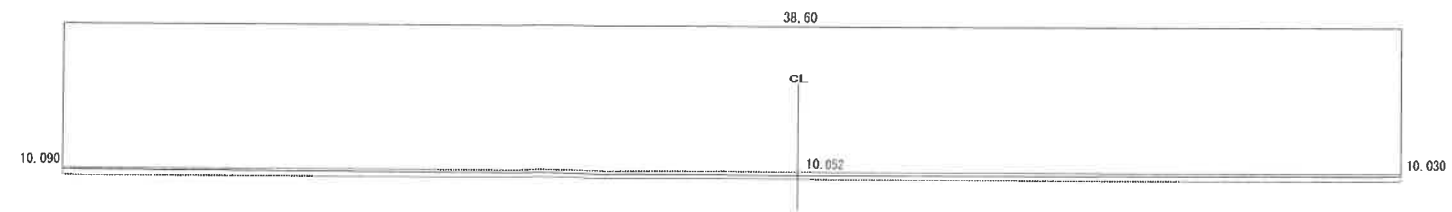


C	4.4
B	7.2
L	-
E	-
R	-

施工年度	令和元年度
工事名	勝田中央駐車場整備工事
路線名	
工事箇所	ひたちなか市勝田中央地内
図面種別	横断図 1
縮尺	縦1:200 横1:200
図面番号	全 13 葉の内 6 号 (1/3)
内容表示	B. P ~ No.2+2.0

横断図 2

2No. 2+15.8
2No. 1+0.6


C	—
B	2.6
L	—
E	—
R	—

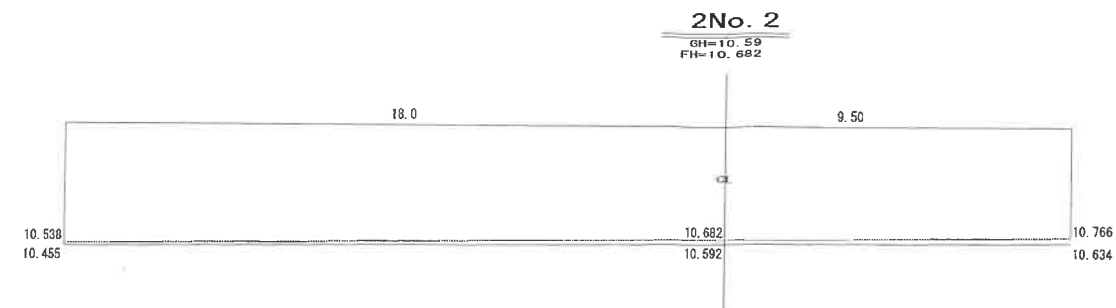

DL=9.00


2No. 1+0.6
2B P+10.0

C	—
B	4.1
L	—
E	—
R	—

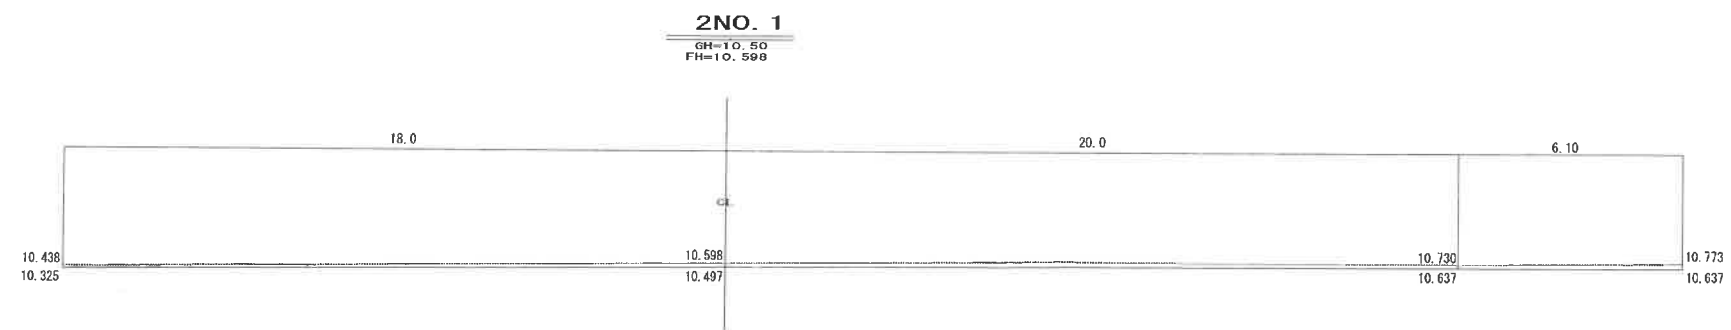

DL=9.00


C	—
B	3.4
L	—
E	—
R	—

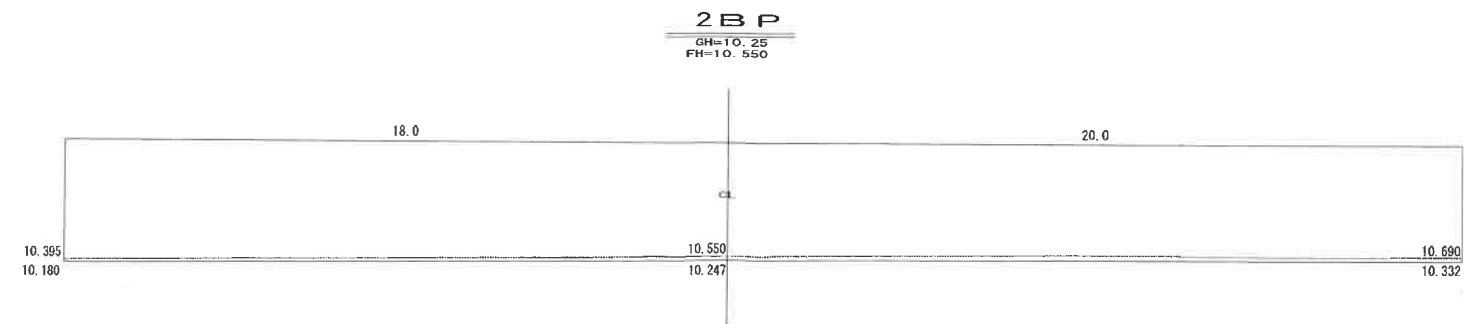

DL=9.00


施工年度	令和元年度
工事名	勝田中央駐車場整備工事
路線名	
工事箇所	ひたちなか市勝田中央地内
図面種別	横断図 2
縮尺	縦1:200 横1:200
図面番号	全 13 葉の内 7 号 (2/3)
内容表示	2B. P ~ 2No.2

横断図 3

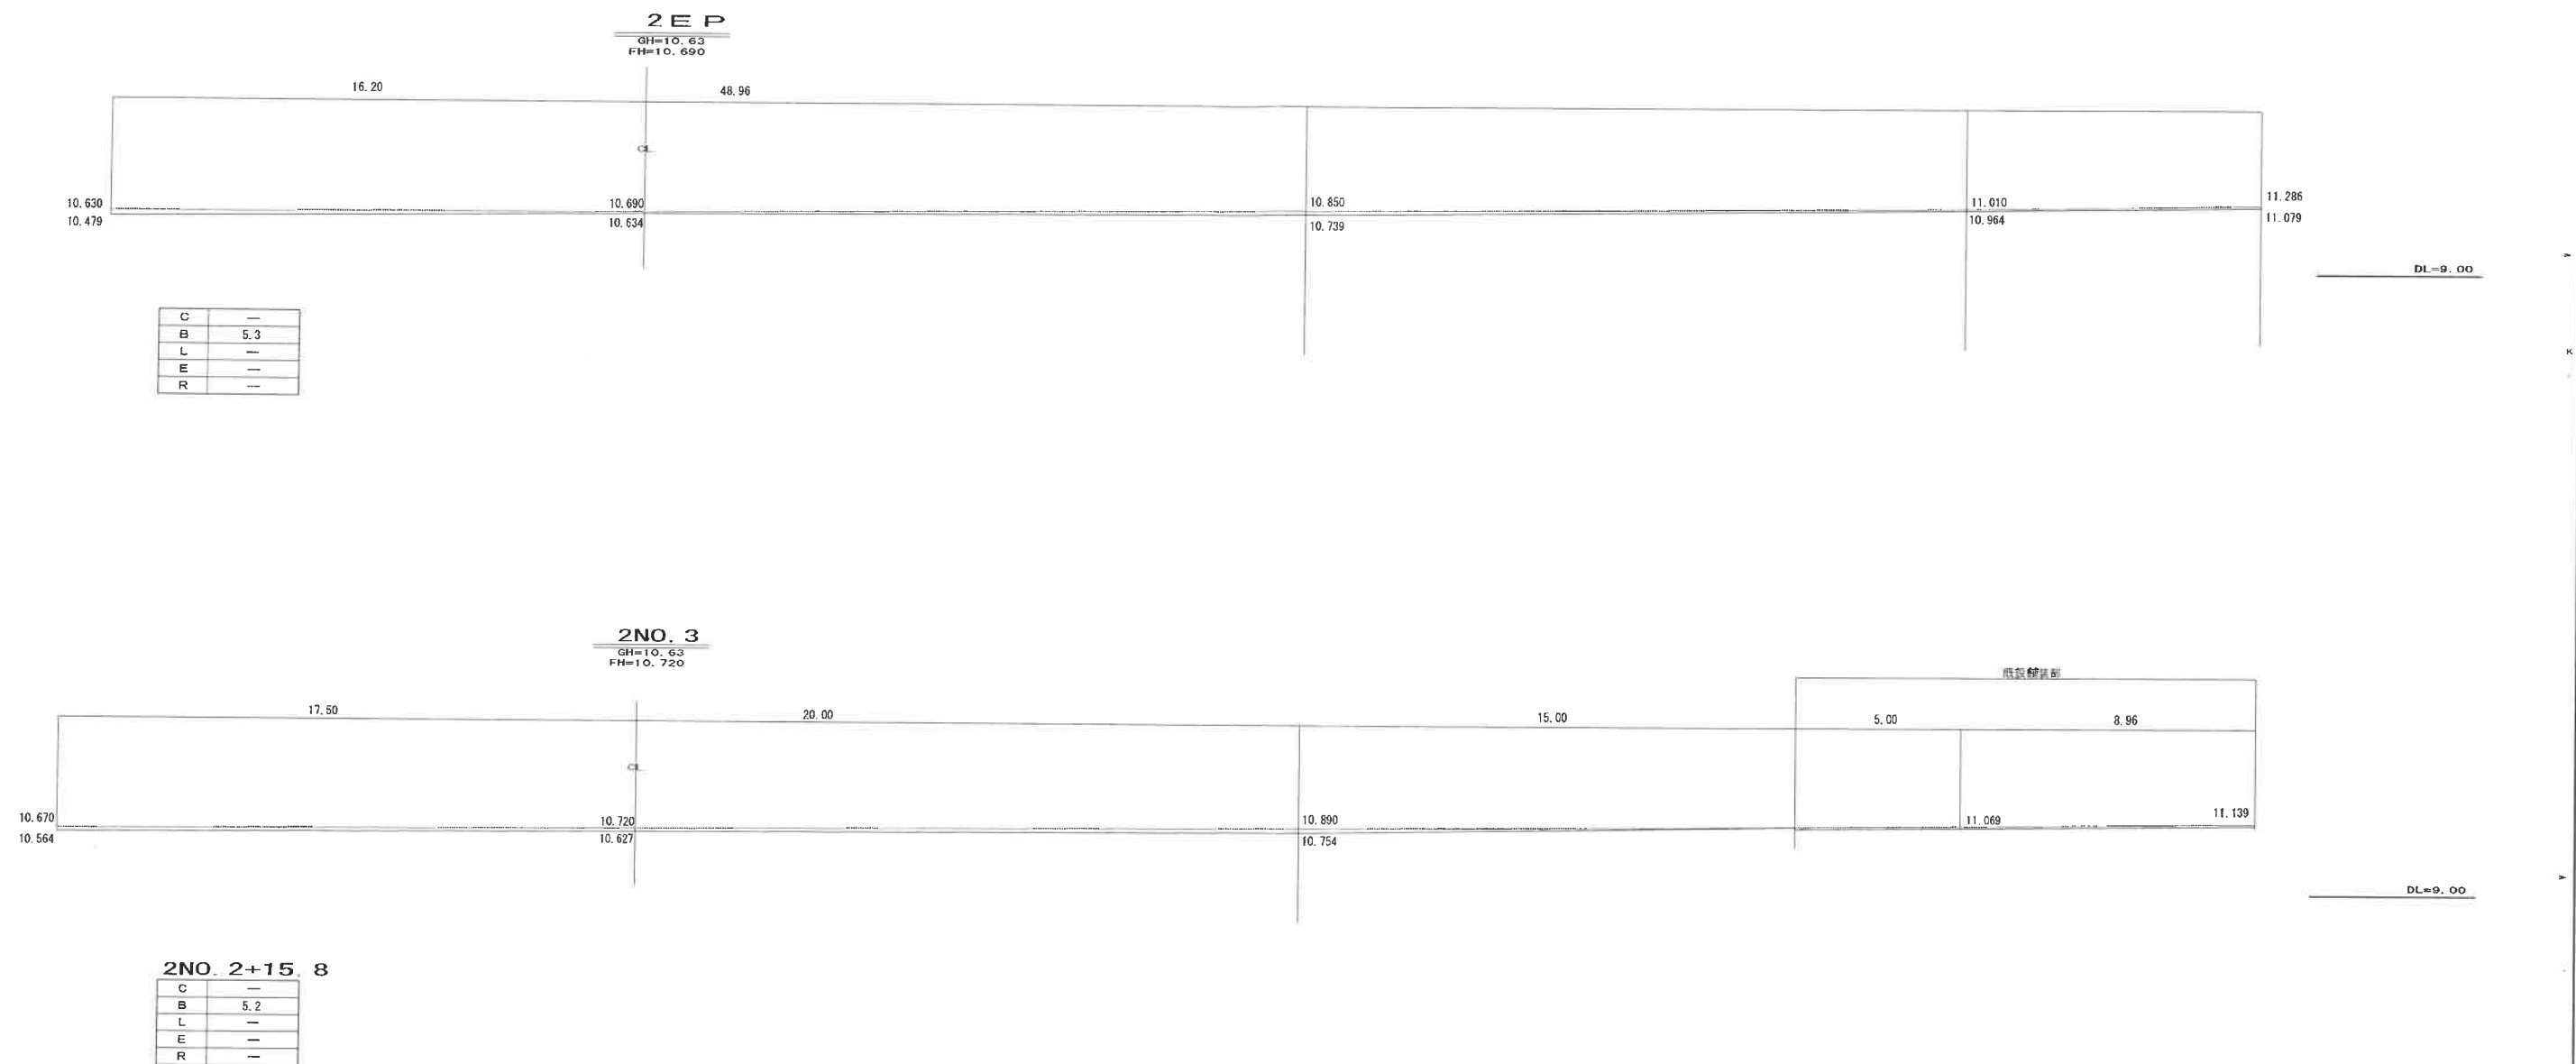

施工年度	令和元年度
工事名	勝田中央駐車場整備工事
路線名	
工事箇所	ひたちなか市勝田中央地内
図面種別	横断図 3
縮尺	縦1:200 横1:200
図面番号	全 13 葉の内 8 号 (3/3)
内容表示	B. P ~ No.2

小構造物図 S=1:10

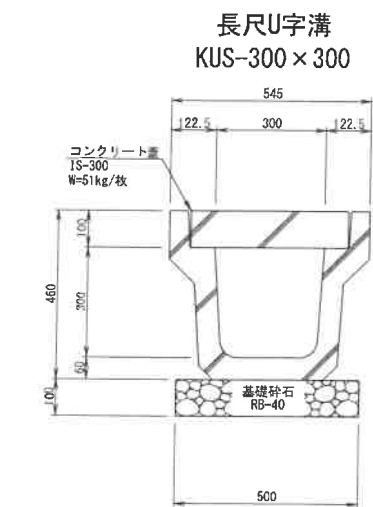


材料表


名 称	規 格	算 式	数 量
長尺U字溝	KUS-300×300	L=2000mm/個, W=357kg/個	5.000 個
基礎碎石	RB-40, t=100mm	0.50×10.0	5.000 m2
基面整正	人 力	0.50×10.0	5.000 m2

集水桝構造図 S=1:20

集水桝A
平面図

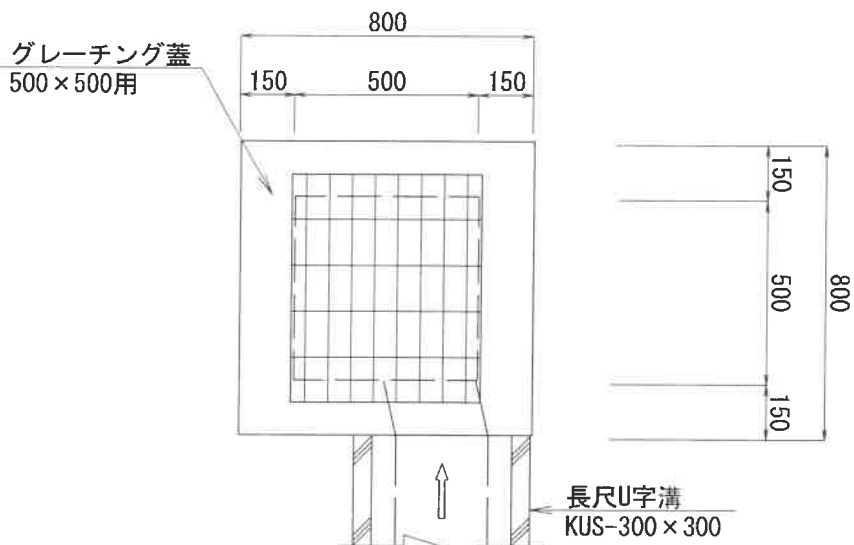

正面図

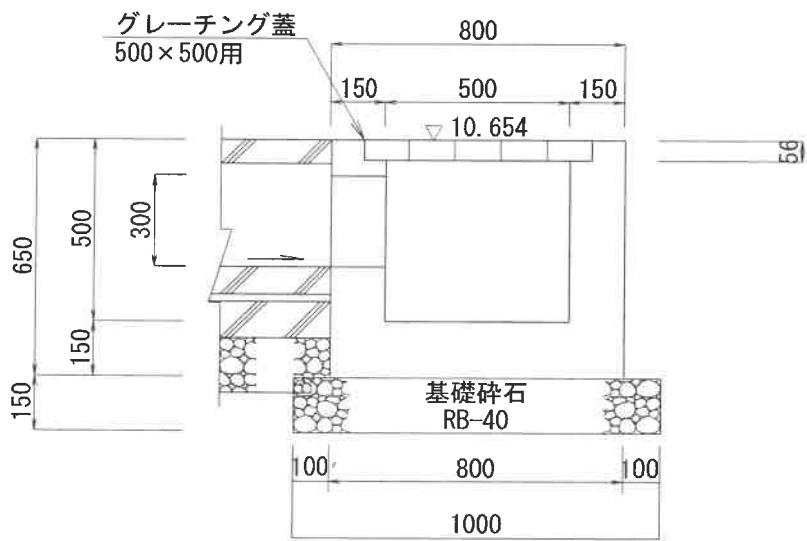


材料表


名 称	規 格	算 式	数 量
集水桝	500×500×500	参考重量 670 kg/個	1.00 個
基礎碎石	RB-40, t=15cm	1.00×1.00	1.000 m2
基面整正	人 力	1.00×1.00	1.000 m2

施工年度	令和 元 年度
工 事 名	勝田中央駐車場整備工事
路 線 名	
工事箇所	ひたちなか市勝田中央地内
図面種別	小構造物図・集水桝構造図
縮 尺	1:10~20
図面番号	全 13 葉の内 9 号 (/)
内容表示	~

区画線・駐車ます図 S=1:500

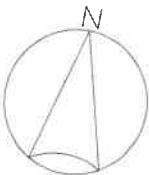

身障者マーク 1200×1500 2箇所
身障者スペース内塗装工（青色） 2.1×6.0×2箇所=25.2㎡
歩道ペイント着色工（緑色） A=12.0×1.2=14.4㎡
矢印L=6.7+2.5=9.2m

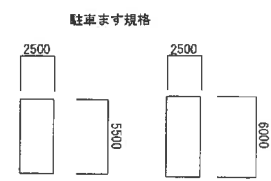


A	6×15+2.5×14×2=160	F	6×21+2.5×20×2=226
B	6×4+2.5×3×2=39	G	6×30+5.5×4+2.5×16×3=322
C	6×12+2.5×11×2=127	H	6×8+2.5×7×2=83
D	6×12+2.5×5×3=109.5	I	6×16+2.5×7×3=148.5
E	6×12+2.5×5×3=109.5	J	6×19+2.5×6×3+2.5×5×2=184
合計 160+39+127+109.5+109.5+226+322+83+148.5+184=1508.5m			

施工年度	令和 元 年度
工事名	勝田中央駐車場整備工事
工事箇所	ひたちなか市勝田中央地内
図面種別	区画線・駐車ます図
縮 尺	1:500
図面番号	全 13 葉の内 10 号
内容表示	～

照明柱姿図 S=1:20, 5


照明柱姿图 S=1:20

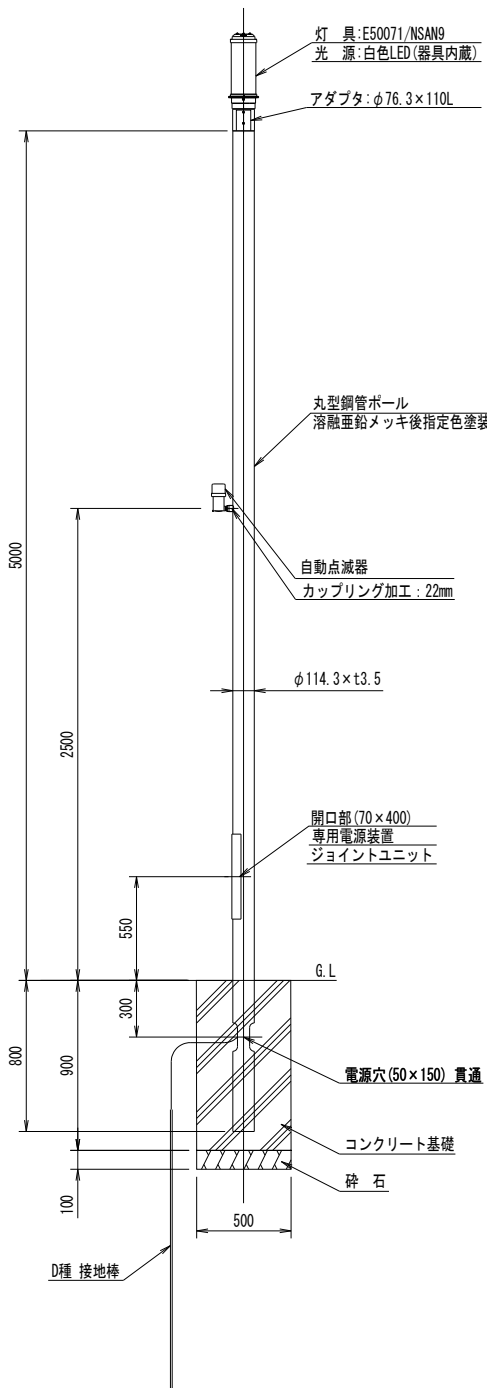

※1 600Vビニル絶縁ビニルキャブタイヤケーブル
VCT 2mm²×2心 L=5.0m

※2 接地線 1 V 3.5mm L=6.0m


照明器具詳細図 S=1:5
E50071/NSAN9

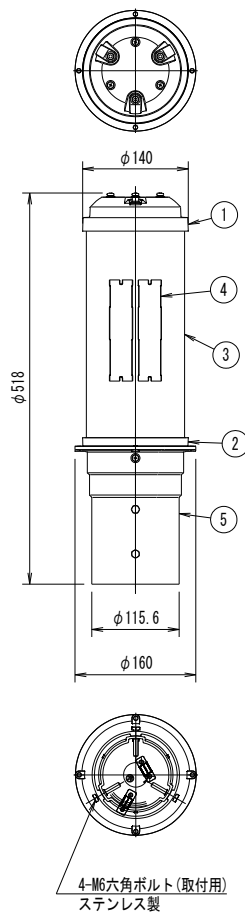

部番	部 品 名	材質・材厚	数	備 考
1	本体（上部）	アルミダイカスト	1	焼付塗装
2	本体（下部）	アルミダイカスト	1	焼付塗装
3	グローブ	アクリル	1	乳白
4	LED	組立品	6	
5	ホルダ	アルミダイカスト	1	焼付塗装

施工年度	令和 元 年度
工 事 名	勝田中央駐車場整備工事
路 線 名	
工事箇所	ひたちなか市勝田中央地内
図面種別	照明柱盗図
縮 尺	1:5~20
図面番号	全 13 葉の内 11 号 (/)
内容表示	～

照 明 配 線 図 S=1:200

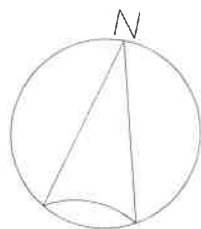


凡 例	記 号	摘 要	数 量
	⊗	昼白色LED88Wボールライト E50080/NSAN9	3 基
	⊙	昼白色LED56Wボールライト	2基 (既設)
	■	分電盤	1面 (既設)
	—	地中埋設配管配線 (車道部) G.L. -800以上 CV3.5sq-2C (FEP30)	-
	---	地中埋設配管配線 CV3.5sq-2C (FEP30)	(既設)


注記：新設照明柱3基は、各々その付近にてD種接地工事を施すものとする。

摘 要	数 量
ケーブル埋設土工	29+34+41=104m
地中管内配線工	1.5+29+1.5+1.5+34+1.5+1.5+41+1.5=113m
波付硬質合成樹脂管敷設工	29+34+41=104m


姿 図

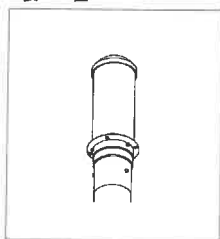

照 明 灯 基 礎 掘 削 図 S=1:20

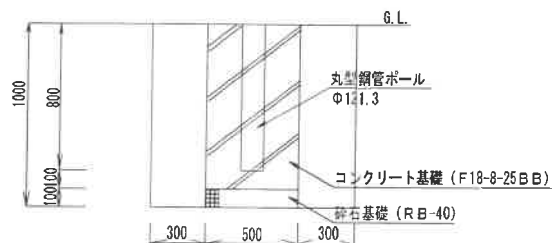

電 路 掘 削 図 S=1:20 (A1)

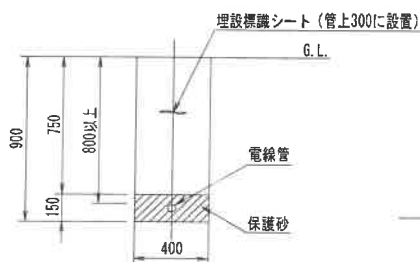

0m 2.5m 5m 10m 25m 50m

FILE NO. 19-6140A-03 S=1:200 (A1)



幅員8.0m

幅員8.0m

既設分電盤より

施工年度	令和 元 年度
工 事 名	勝田中央駐車場整備工事
路 線 名	
工事箇所	ひたちなか市勝田中央地内
図面種別	照明配線図
縮 尺	1:200
図面番号	全 13 葉の内 12 号 (/)
内容表示	~

撤去平面図 S=1:500

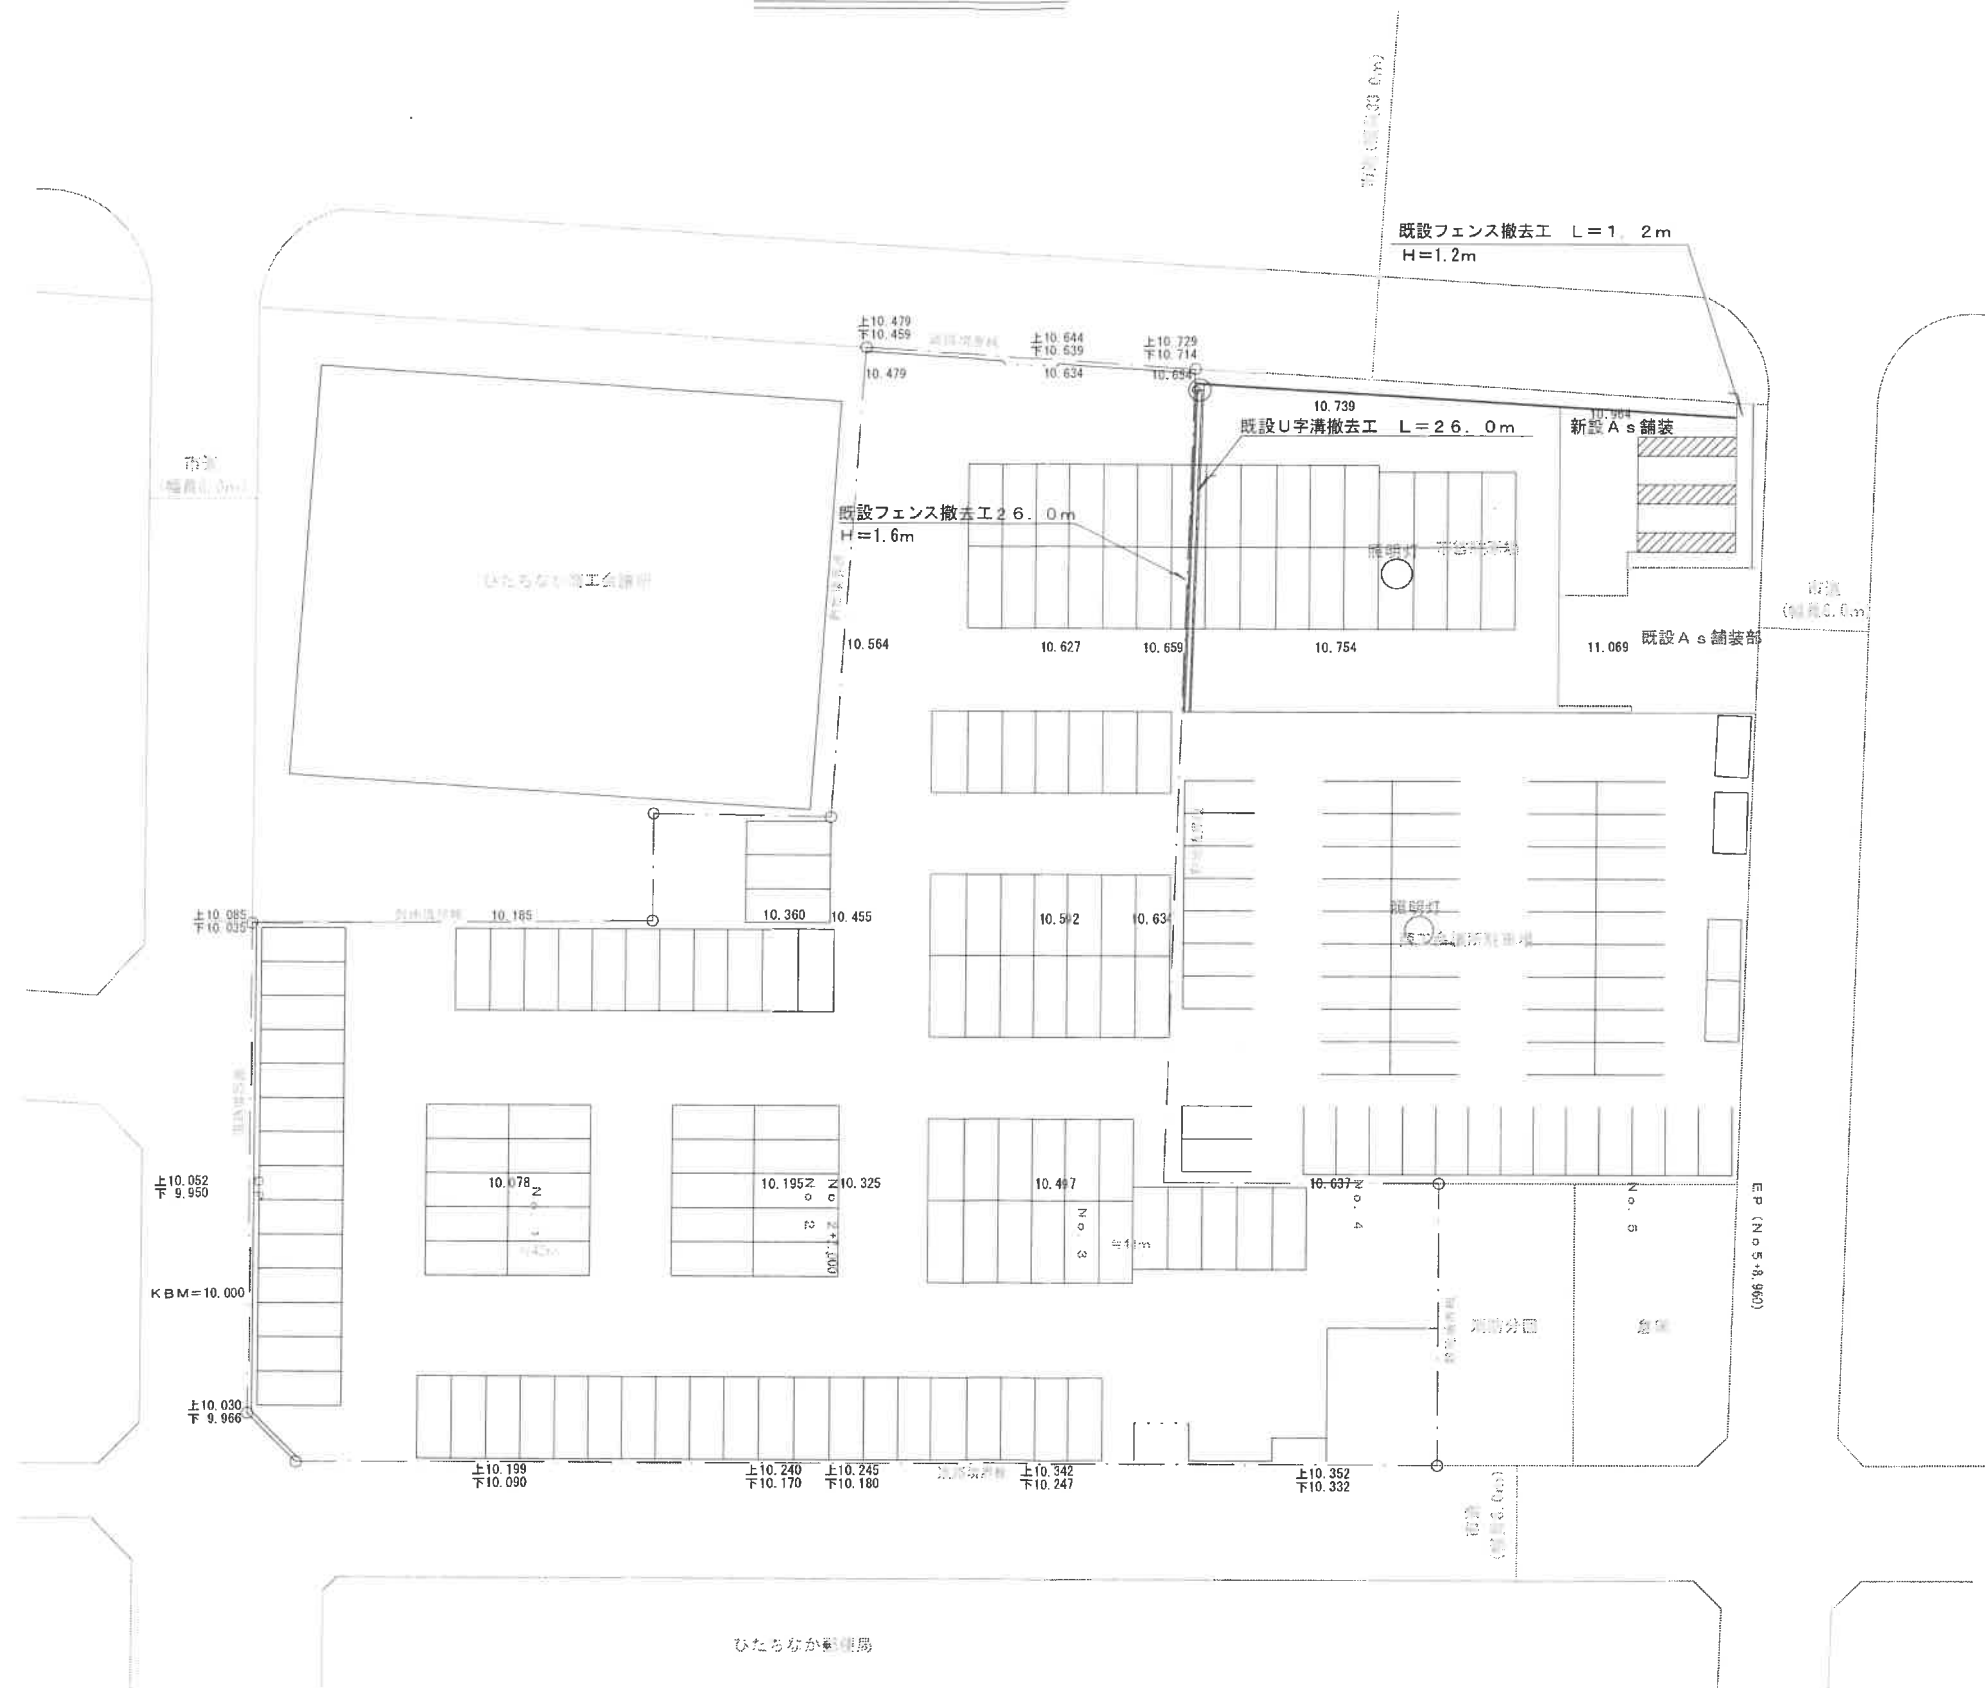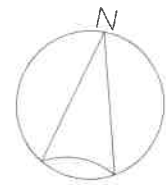

施工年度	令和 元 年度
工事名	勝田中央駐車場整備工事
工事箇所	ひたちなか市勝田中央地内
図面種別	撤去平面図
縮 尺	1 : 500
図面番号	全 13 葉の内 13 号
内容表示	～