

平面図 1:250

元町駐車場舗装工事（24国補まち交第9号）


工事延長 L=53.0m W=25.0m

舗装工：表層工（開粒度アスコン t=5cm）1253.6㎡、不陸整正工（補足材 t=5cm）635.8㎡


路盤工（RC-40 t=15cm）569.8㎡、フィルター層（山砂 t=15cm）569.8㎡

照明灯移設 N=2基


車止めブロック設置 N=124本

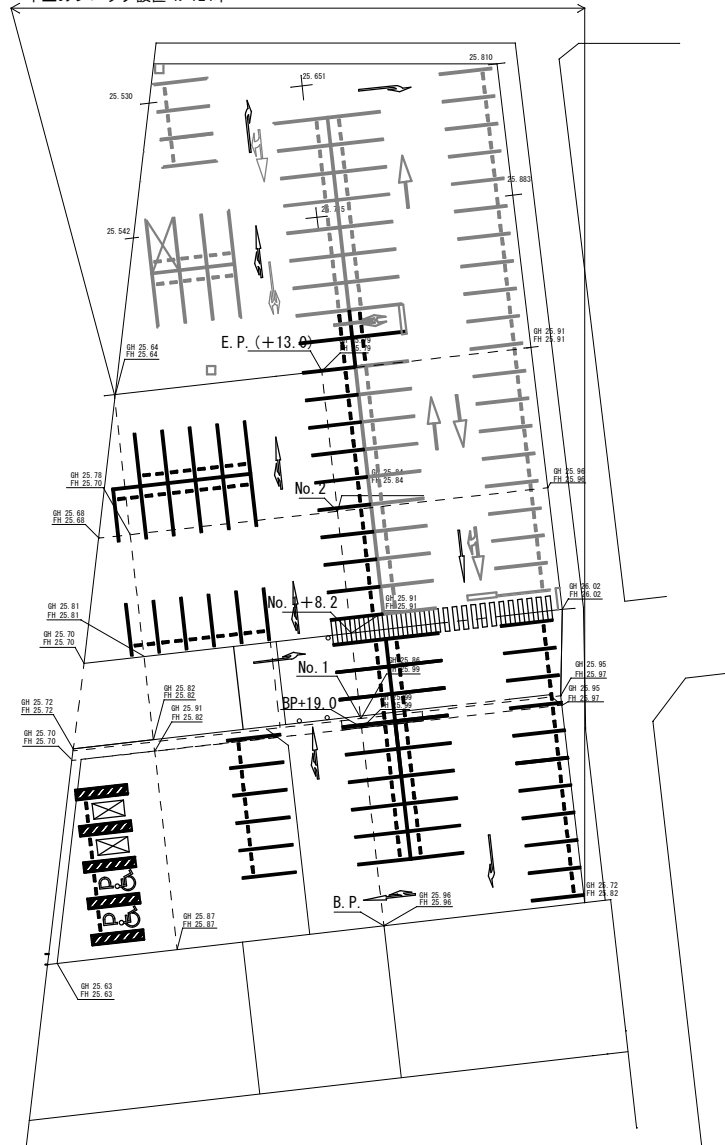

車止めブロック詳細図 1:20

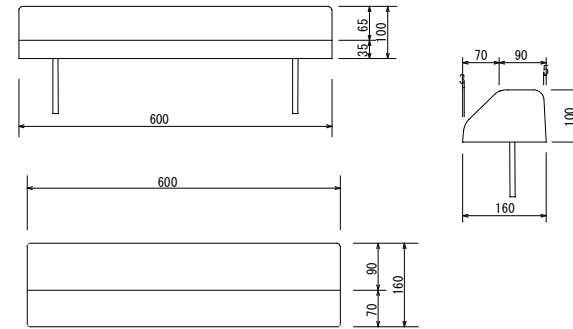

横断面図 1:250

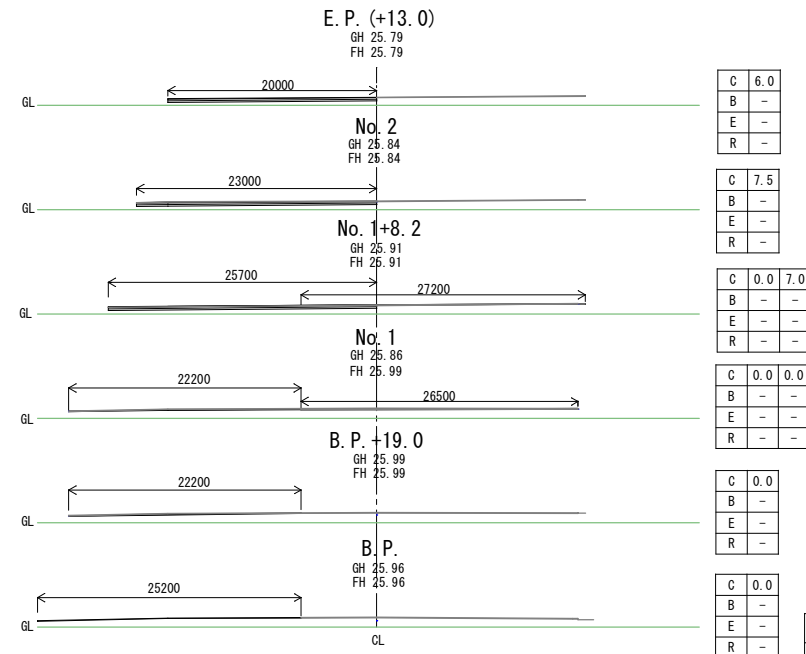

施工年度	平成24年度
工事名	元町駐車場舗装工事 (24国補まち交第9号)
施工箇所	ひたちなか市元町地内
図面種別	平面図、構造図、横断面図
縮尺	図示
図面番号	1 / 2
ひたちなか市	