


管理区分平面図

S=1 : 400

佐和駅東口交通広場

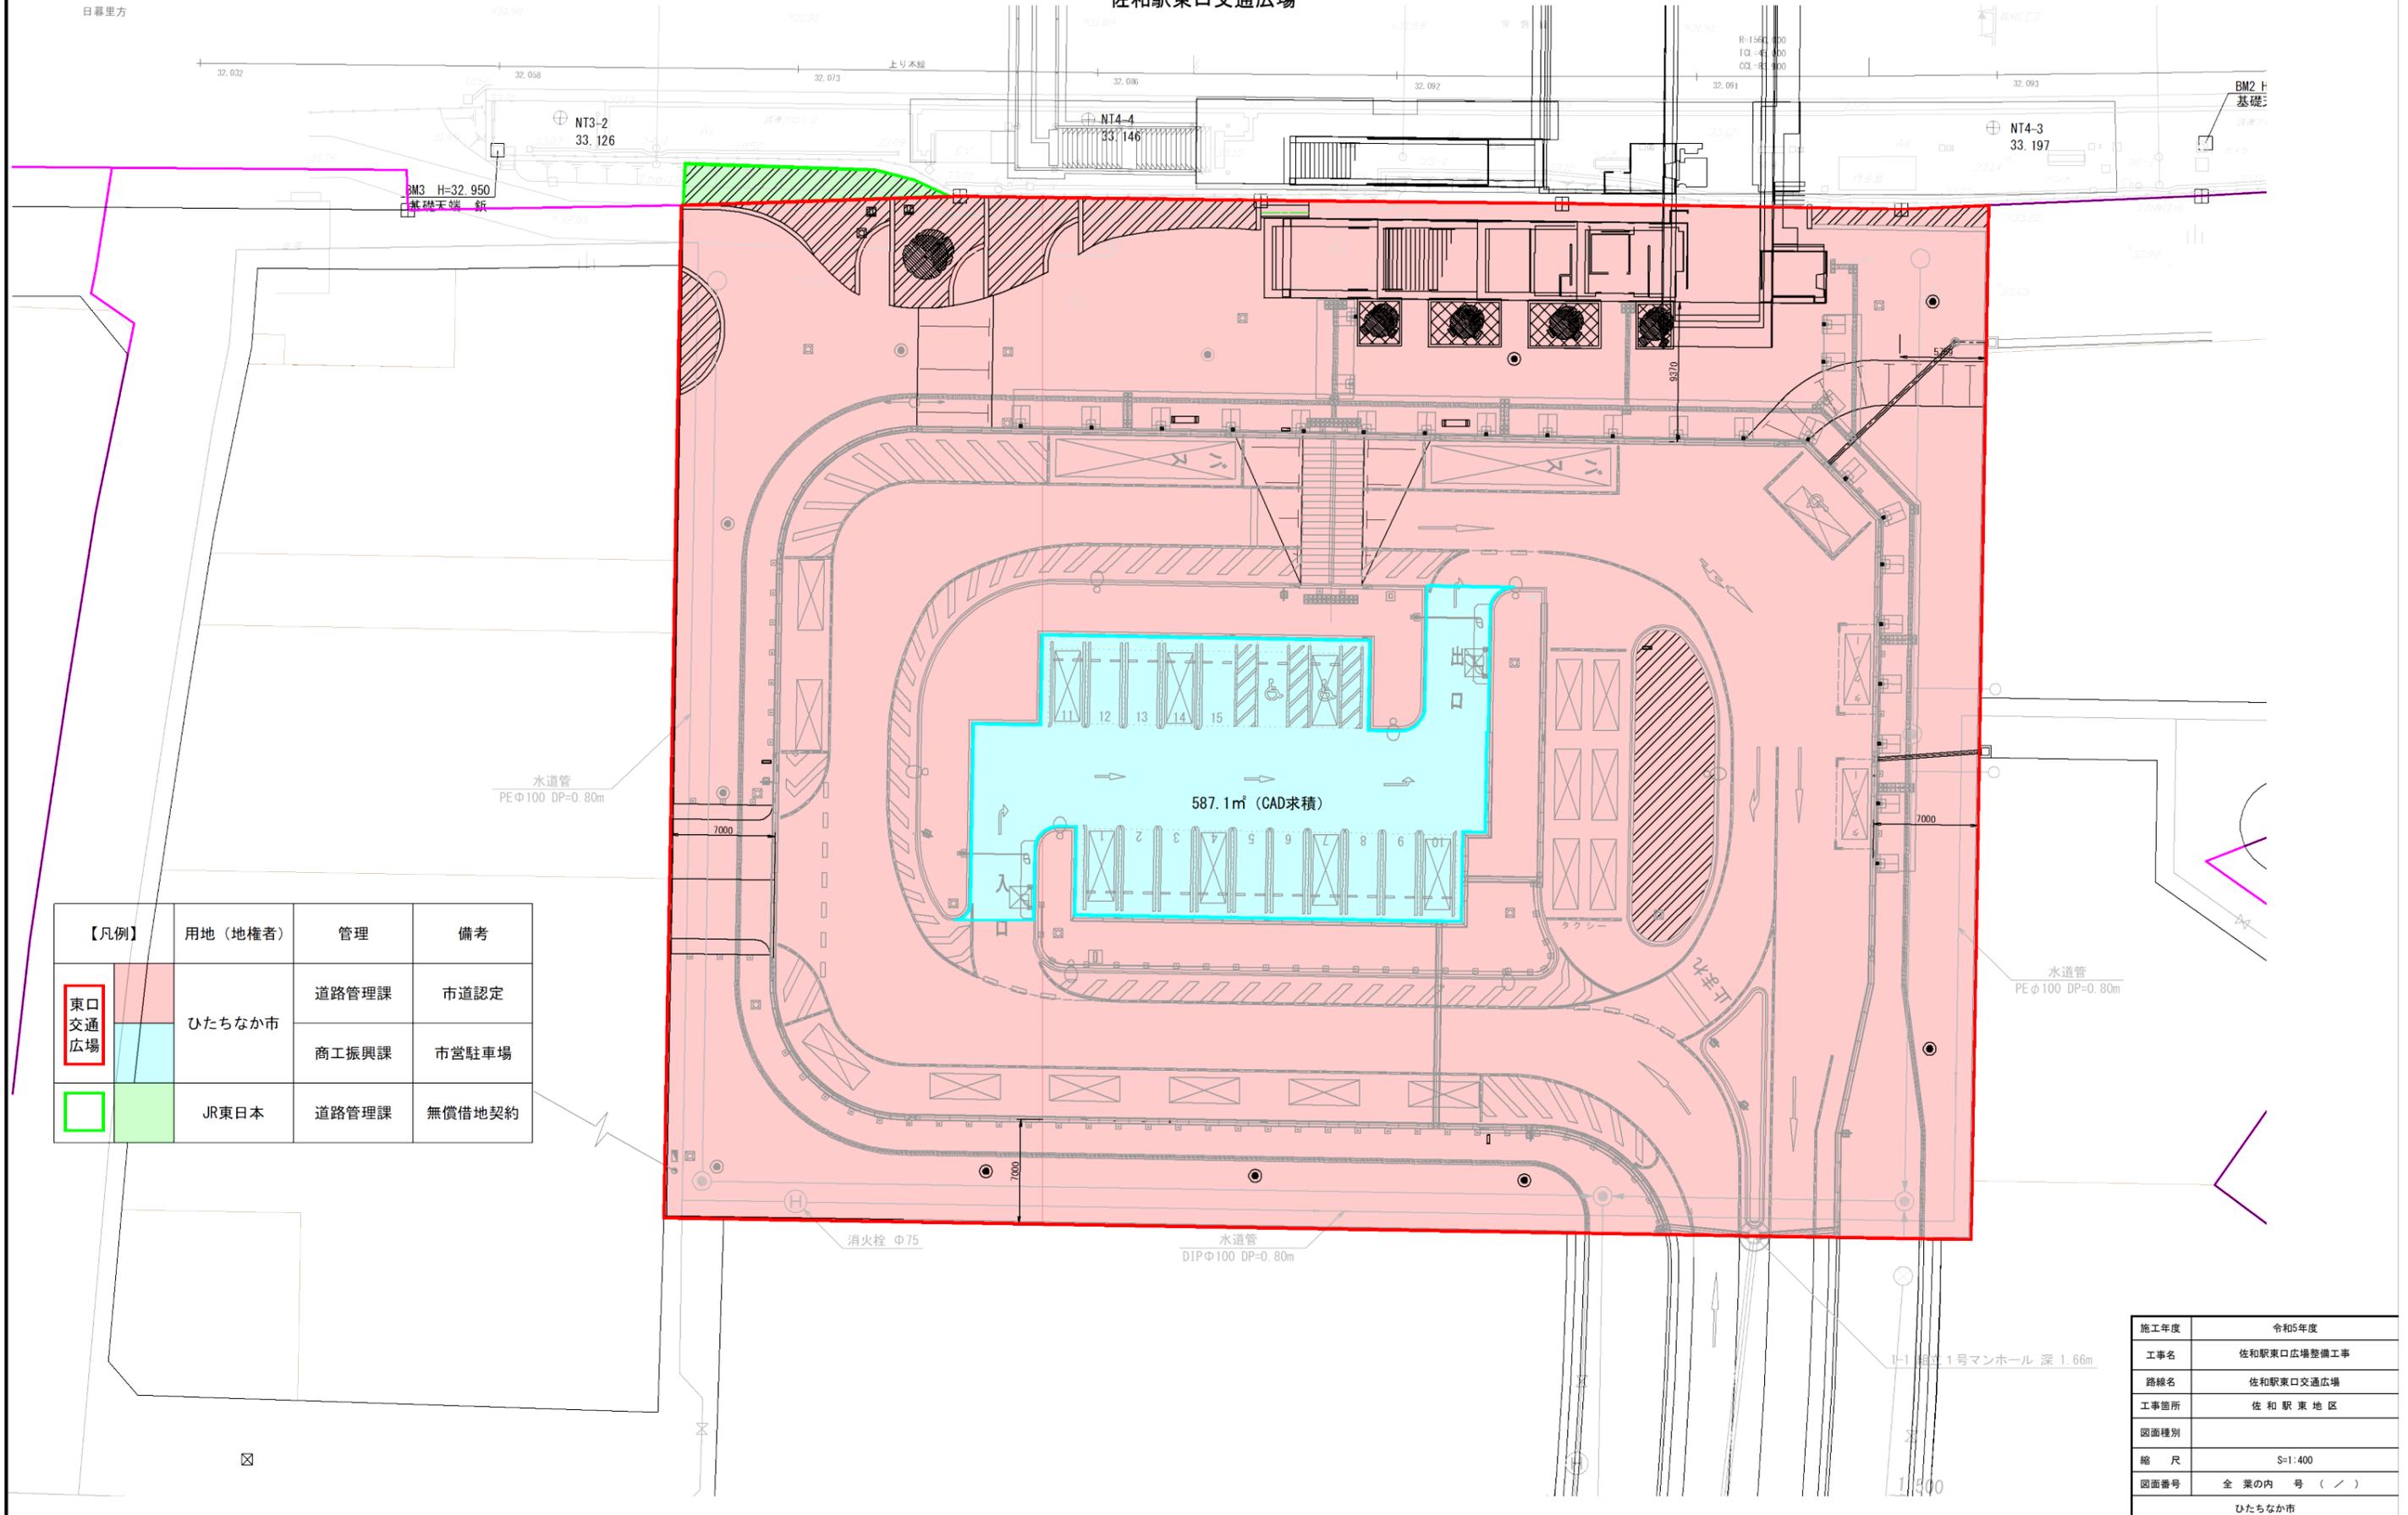

【凡例】	用地 (地権者)	管理	備考
東口 交通 広場	ひたちなか市	道路管理課	市道認定
		商工振興課	市営駐車場
	JR東日本	道路管理課	無償借地契約

施工年度	令和5年度
工事名	佐和駅東口広場整備工事
路線名	佐和駅東口交通広場
工事箇所	佐和駅東地区
図面種別	
縮尺	S=1:400
図面番号	全業の内号 (/)
	ひたちなか市