



管理区分平面図

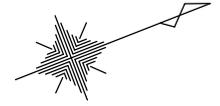

駐車場面積 A=548.57m² (CAD求積)

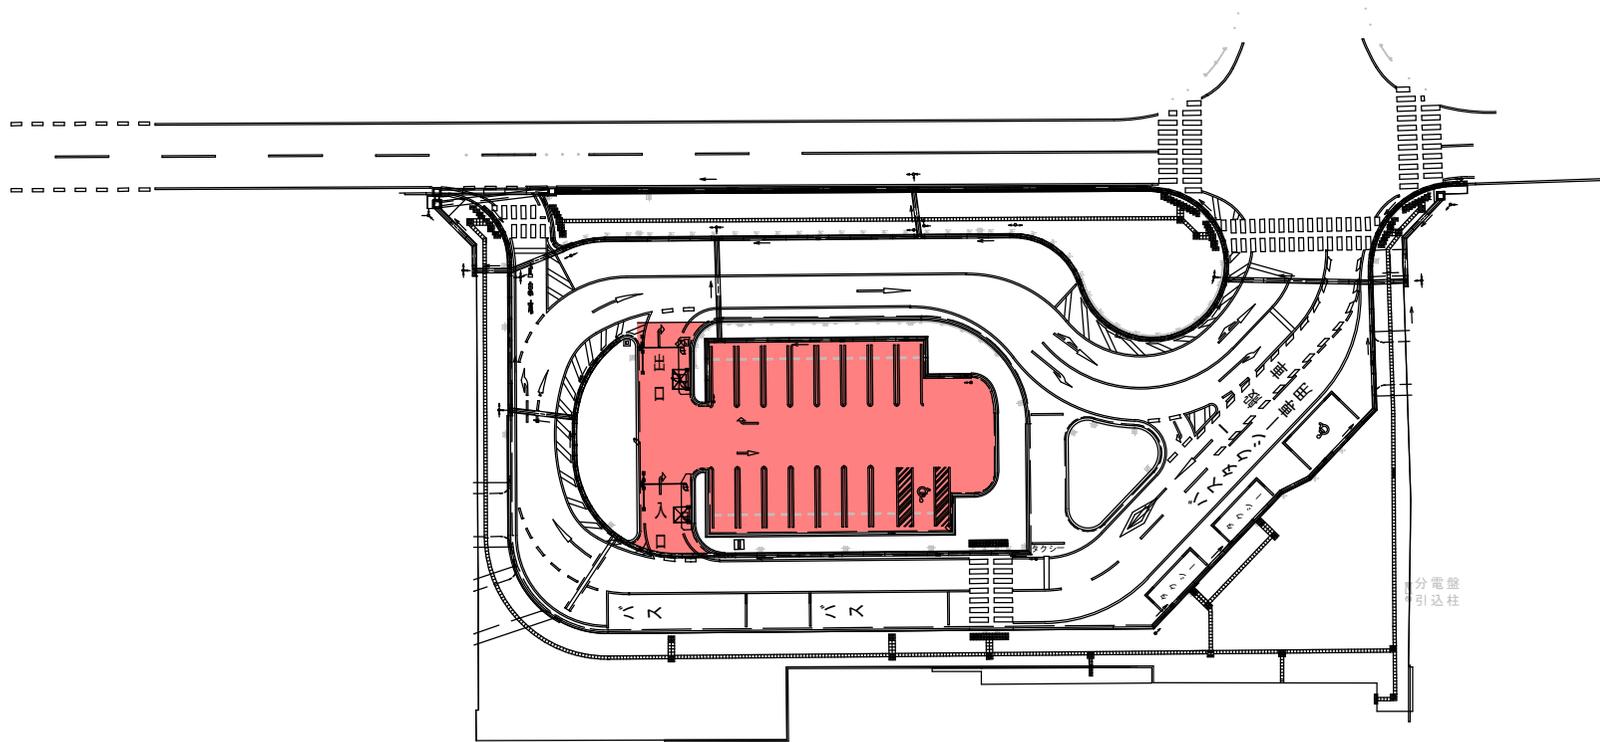

世界測地系 (測地成果2011)

施工年度	令和 6 年度
工事名	佐和駅西口広場整備工事 (R5国地域構造4号)
路線名	佐和駅西口広場
工事箇所	ひたちなか市高橋1丁目地内
図面種別	計画平面図
縮尺	S=1:250(A) S=1:500(A3)
図面番号	全 52 葉の内 1 号 (/)
内容表示	~