


# 保留地位置図

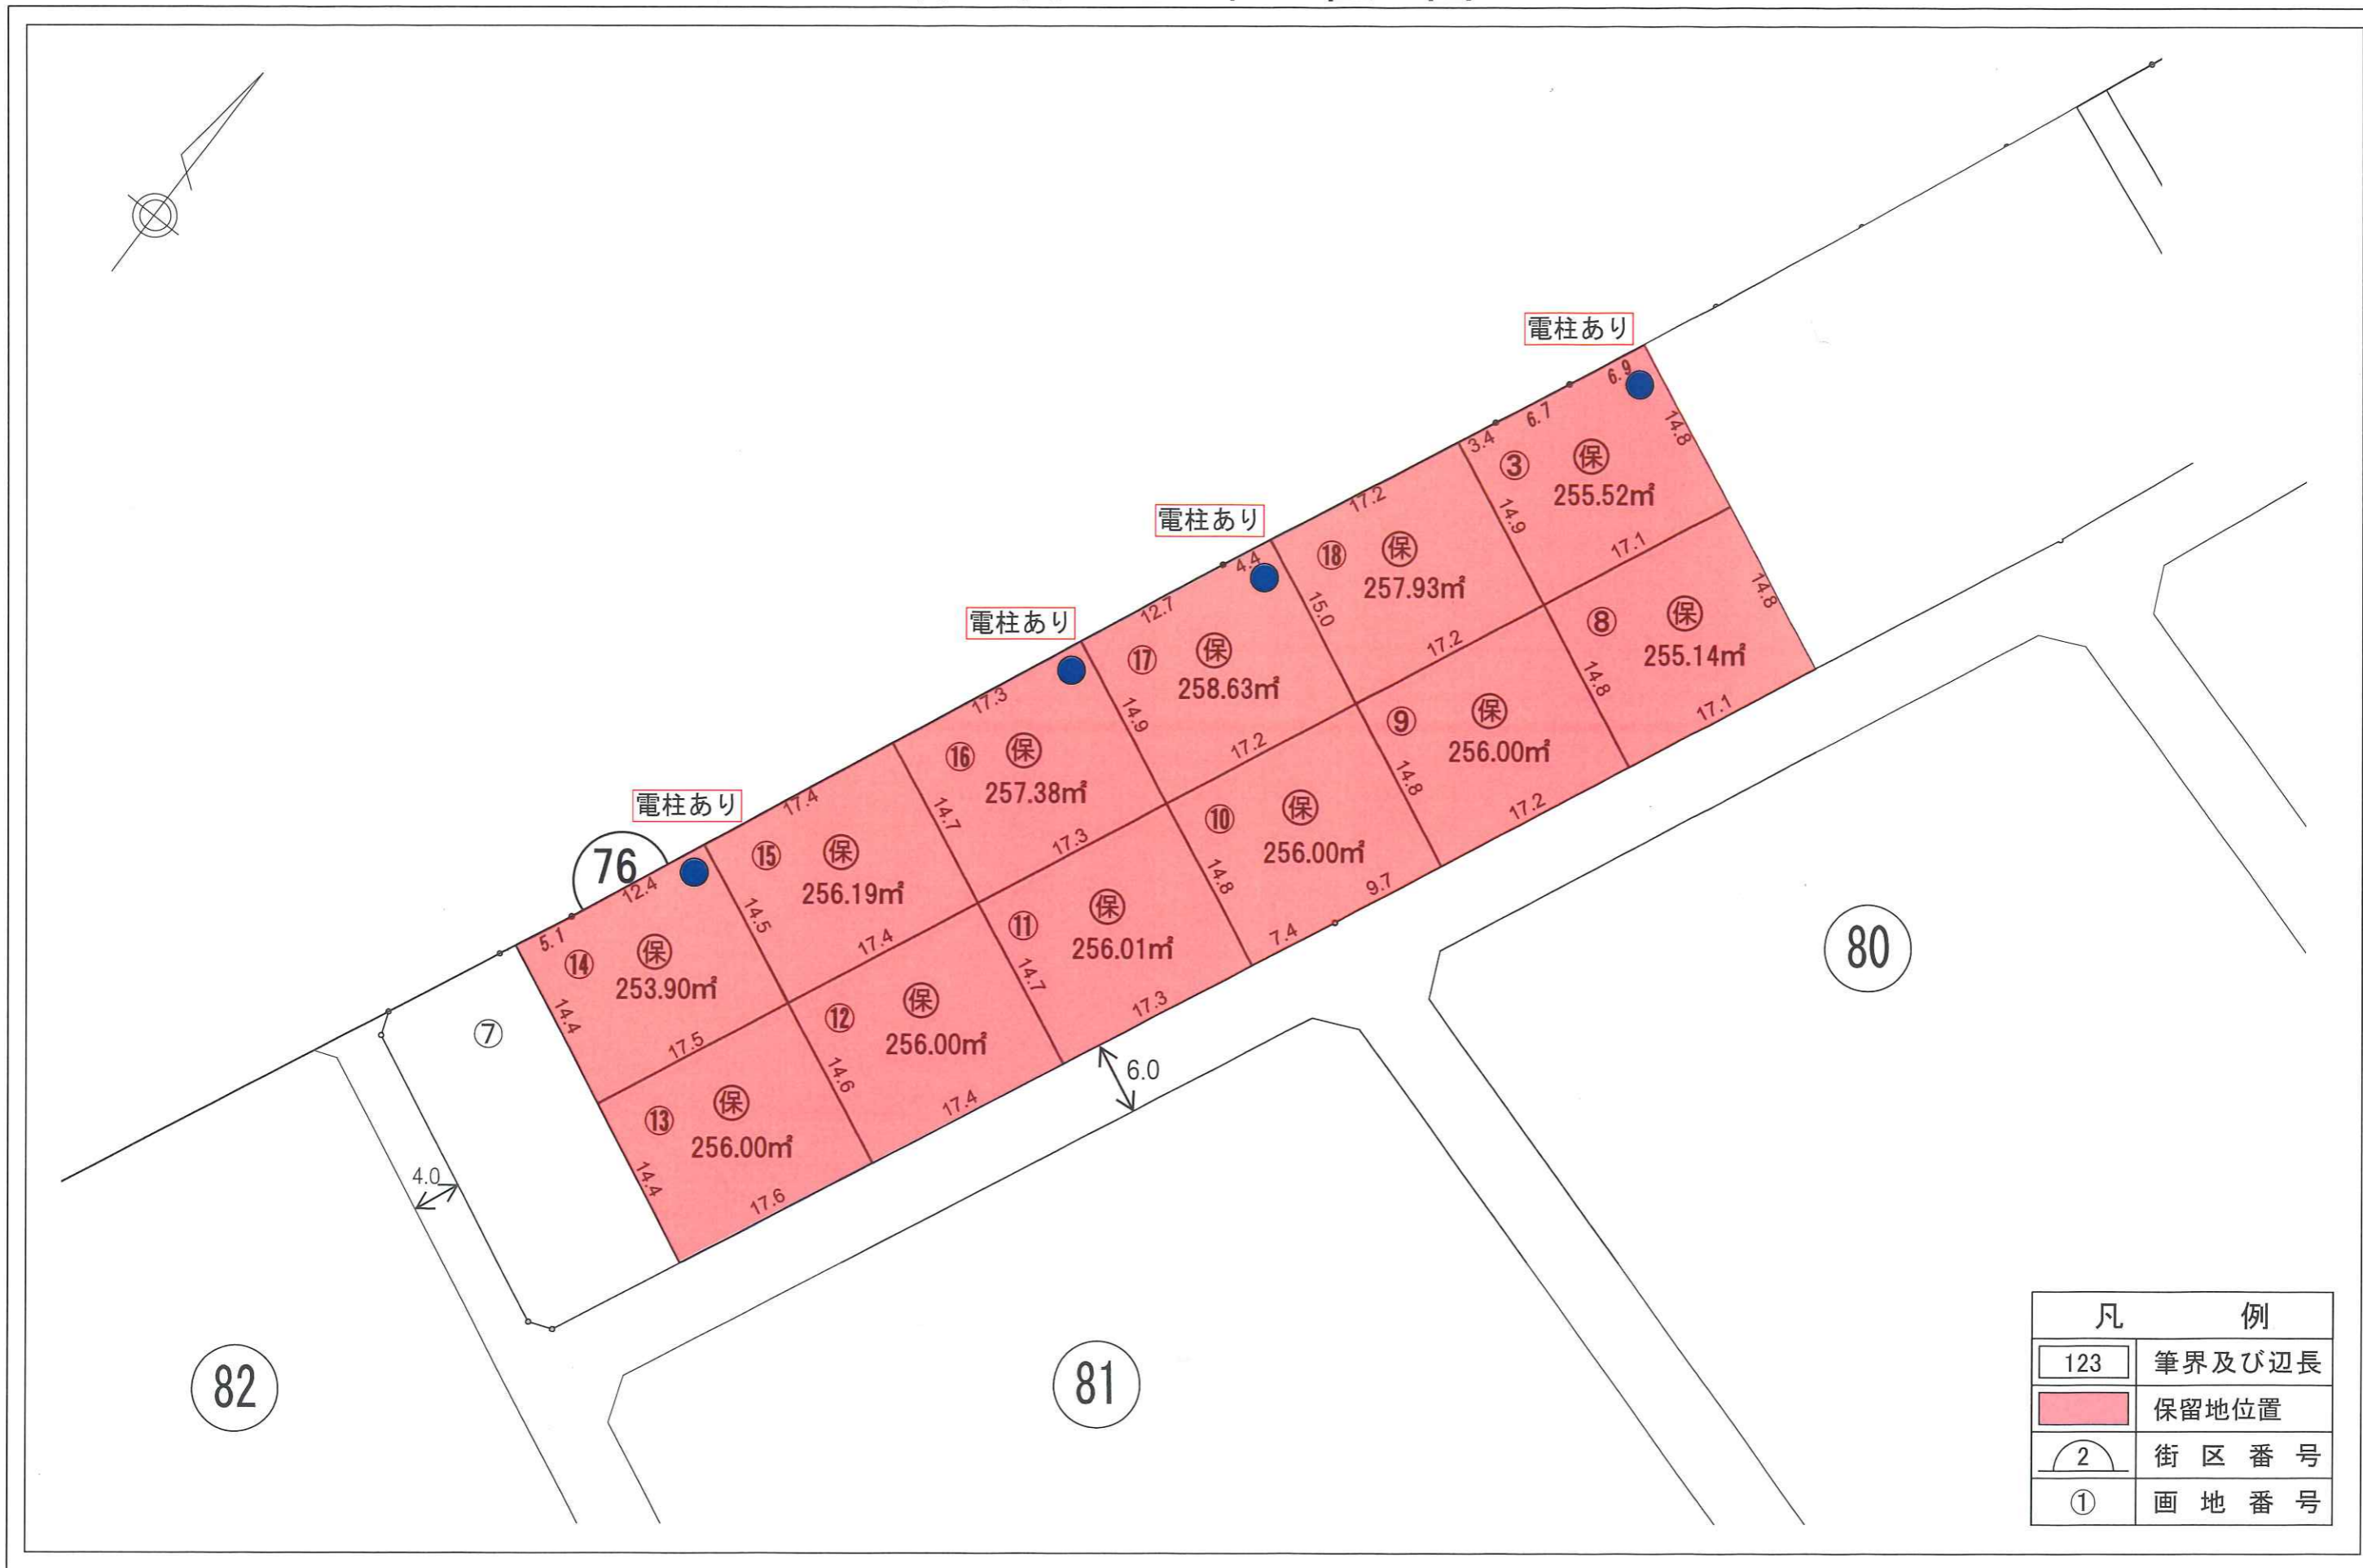

凡	例
123	筆界及び辺長
<span style="background-color: #FFC0CB; border: 1px solid black; display: inline-block; width: 15px; height: 10px;"></span>	保留地位置
②	街区番号
①	画地番号

縮尺 1:500