


街区拡大図

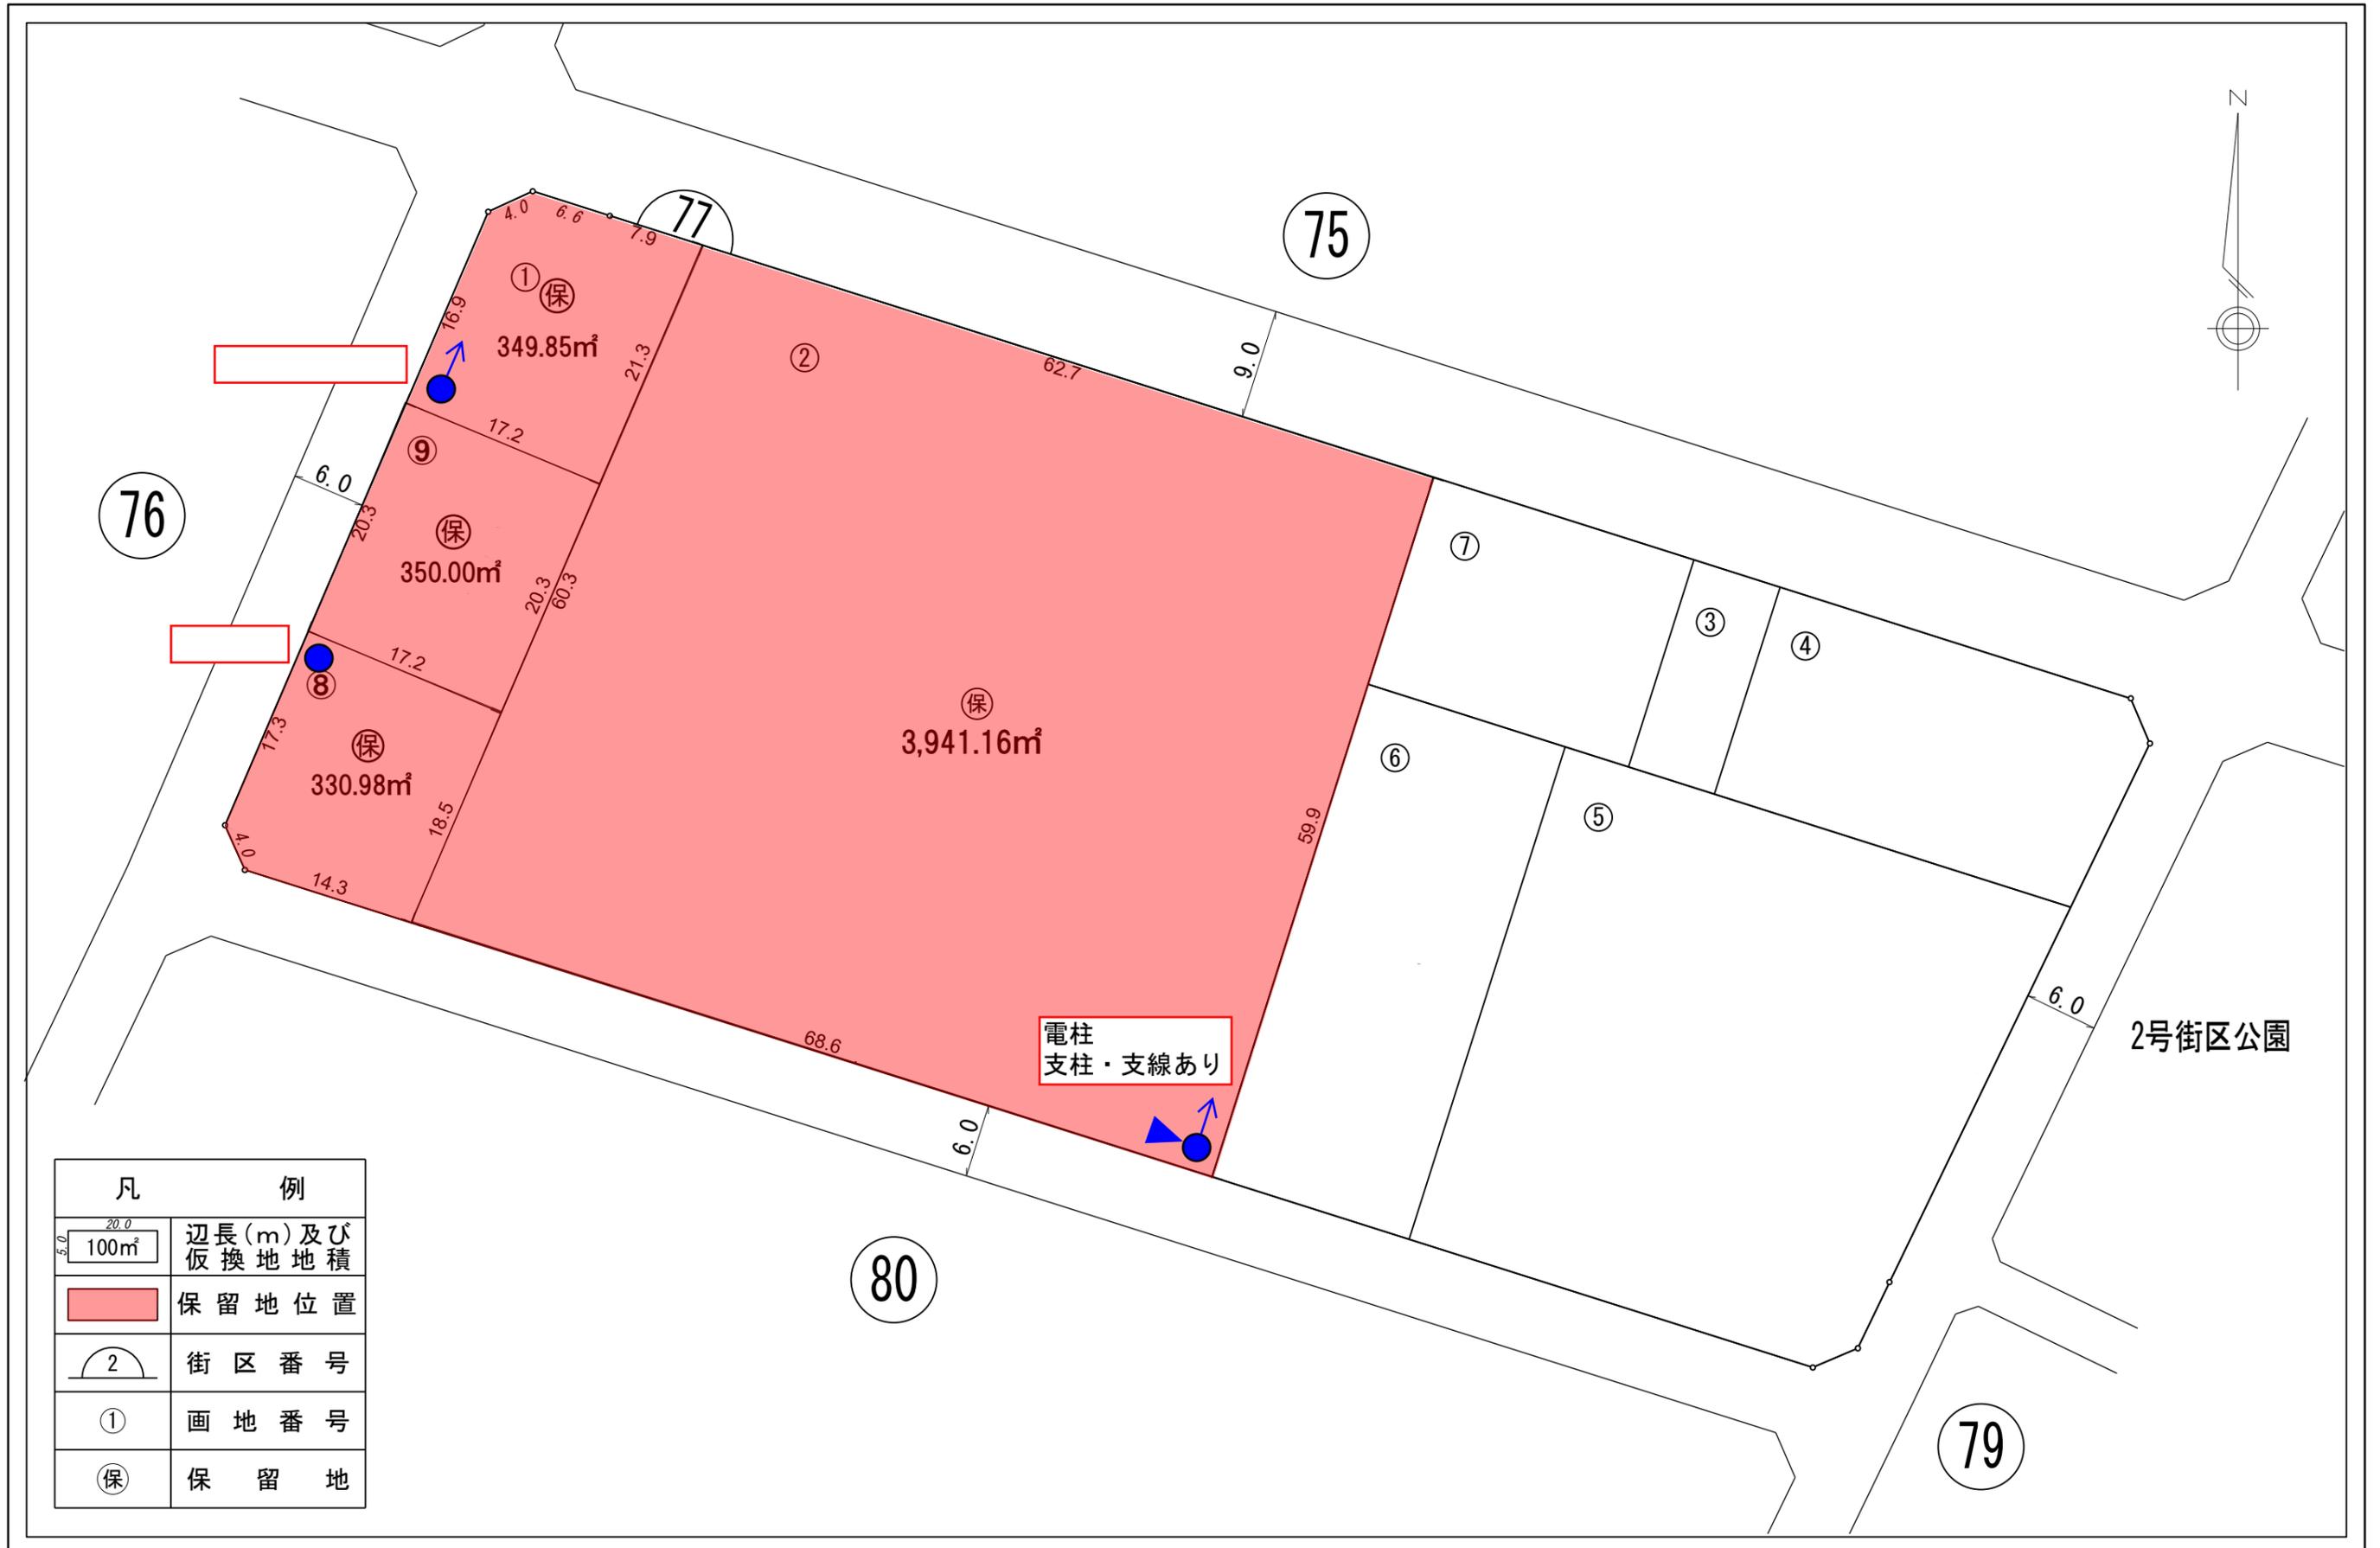

凡	例
	辺長(m)及び仮換地地積
	保留地位置
	街区番号
	画地番号
	保留地

縮尺 1:500