


用途地域の変更 計画図 (船窪地区)

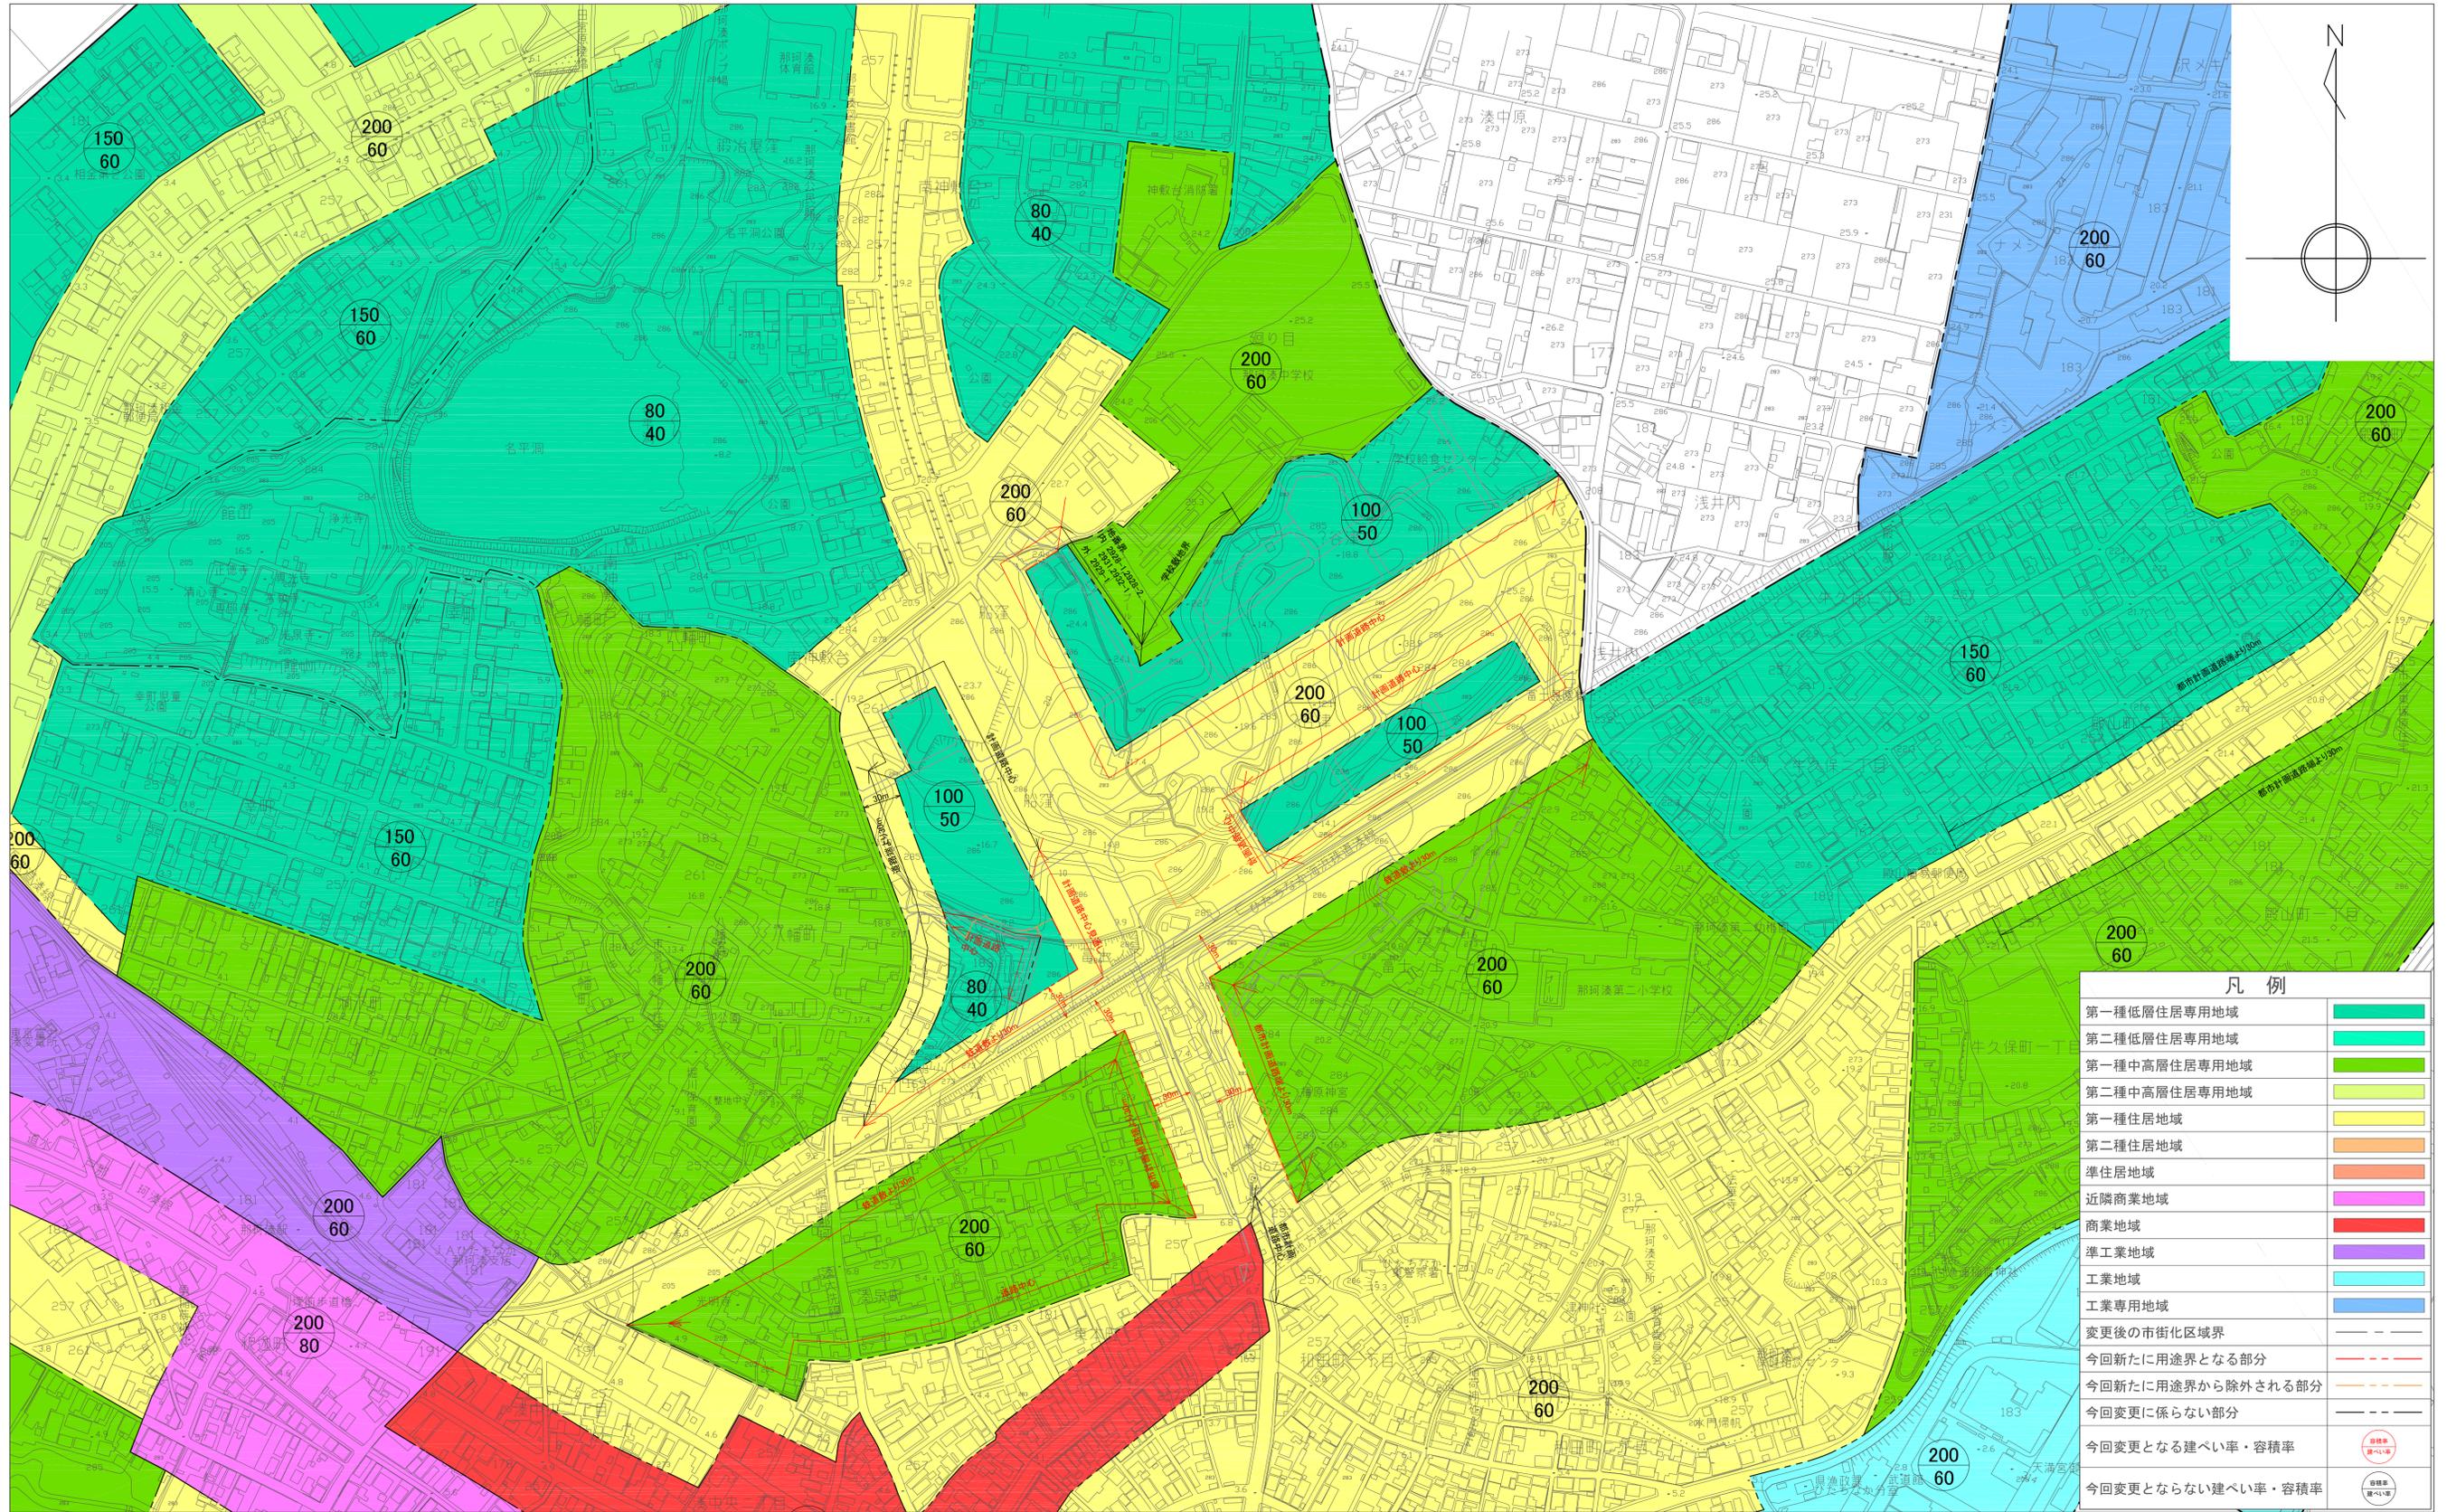

凡例	
第一種低層住居専用地域	
第二種低層住居専用地域	
第一種中高層住居専用地域	
第二種中高層住居専用地域	
第一種住居地域	
第二種住居地域	
準住居地域	
近隣商業地域	
商業地域	
準工業地域	
工業地域	
工業専用地域	
変更後の市街化区域界	
今回新たに用途界となる部分	
今回新たに用途界から除外される部分	
今回変更に係らない部分	
今回変更となる建ぺい率・容積率	
今回変更とならない建ぺい率・容積率	

0 100 200m