


ひたちなか市単独公共下水道事業

全体計画区域 1419.2ha
 事業計画区域 1043.7ha
 事業計画区域 1132.2ha

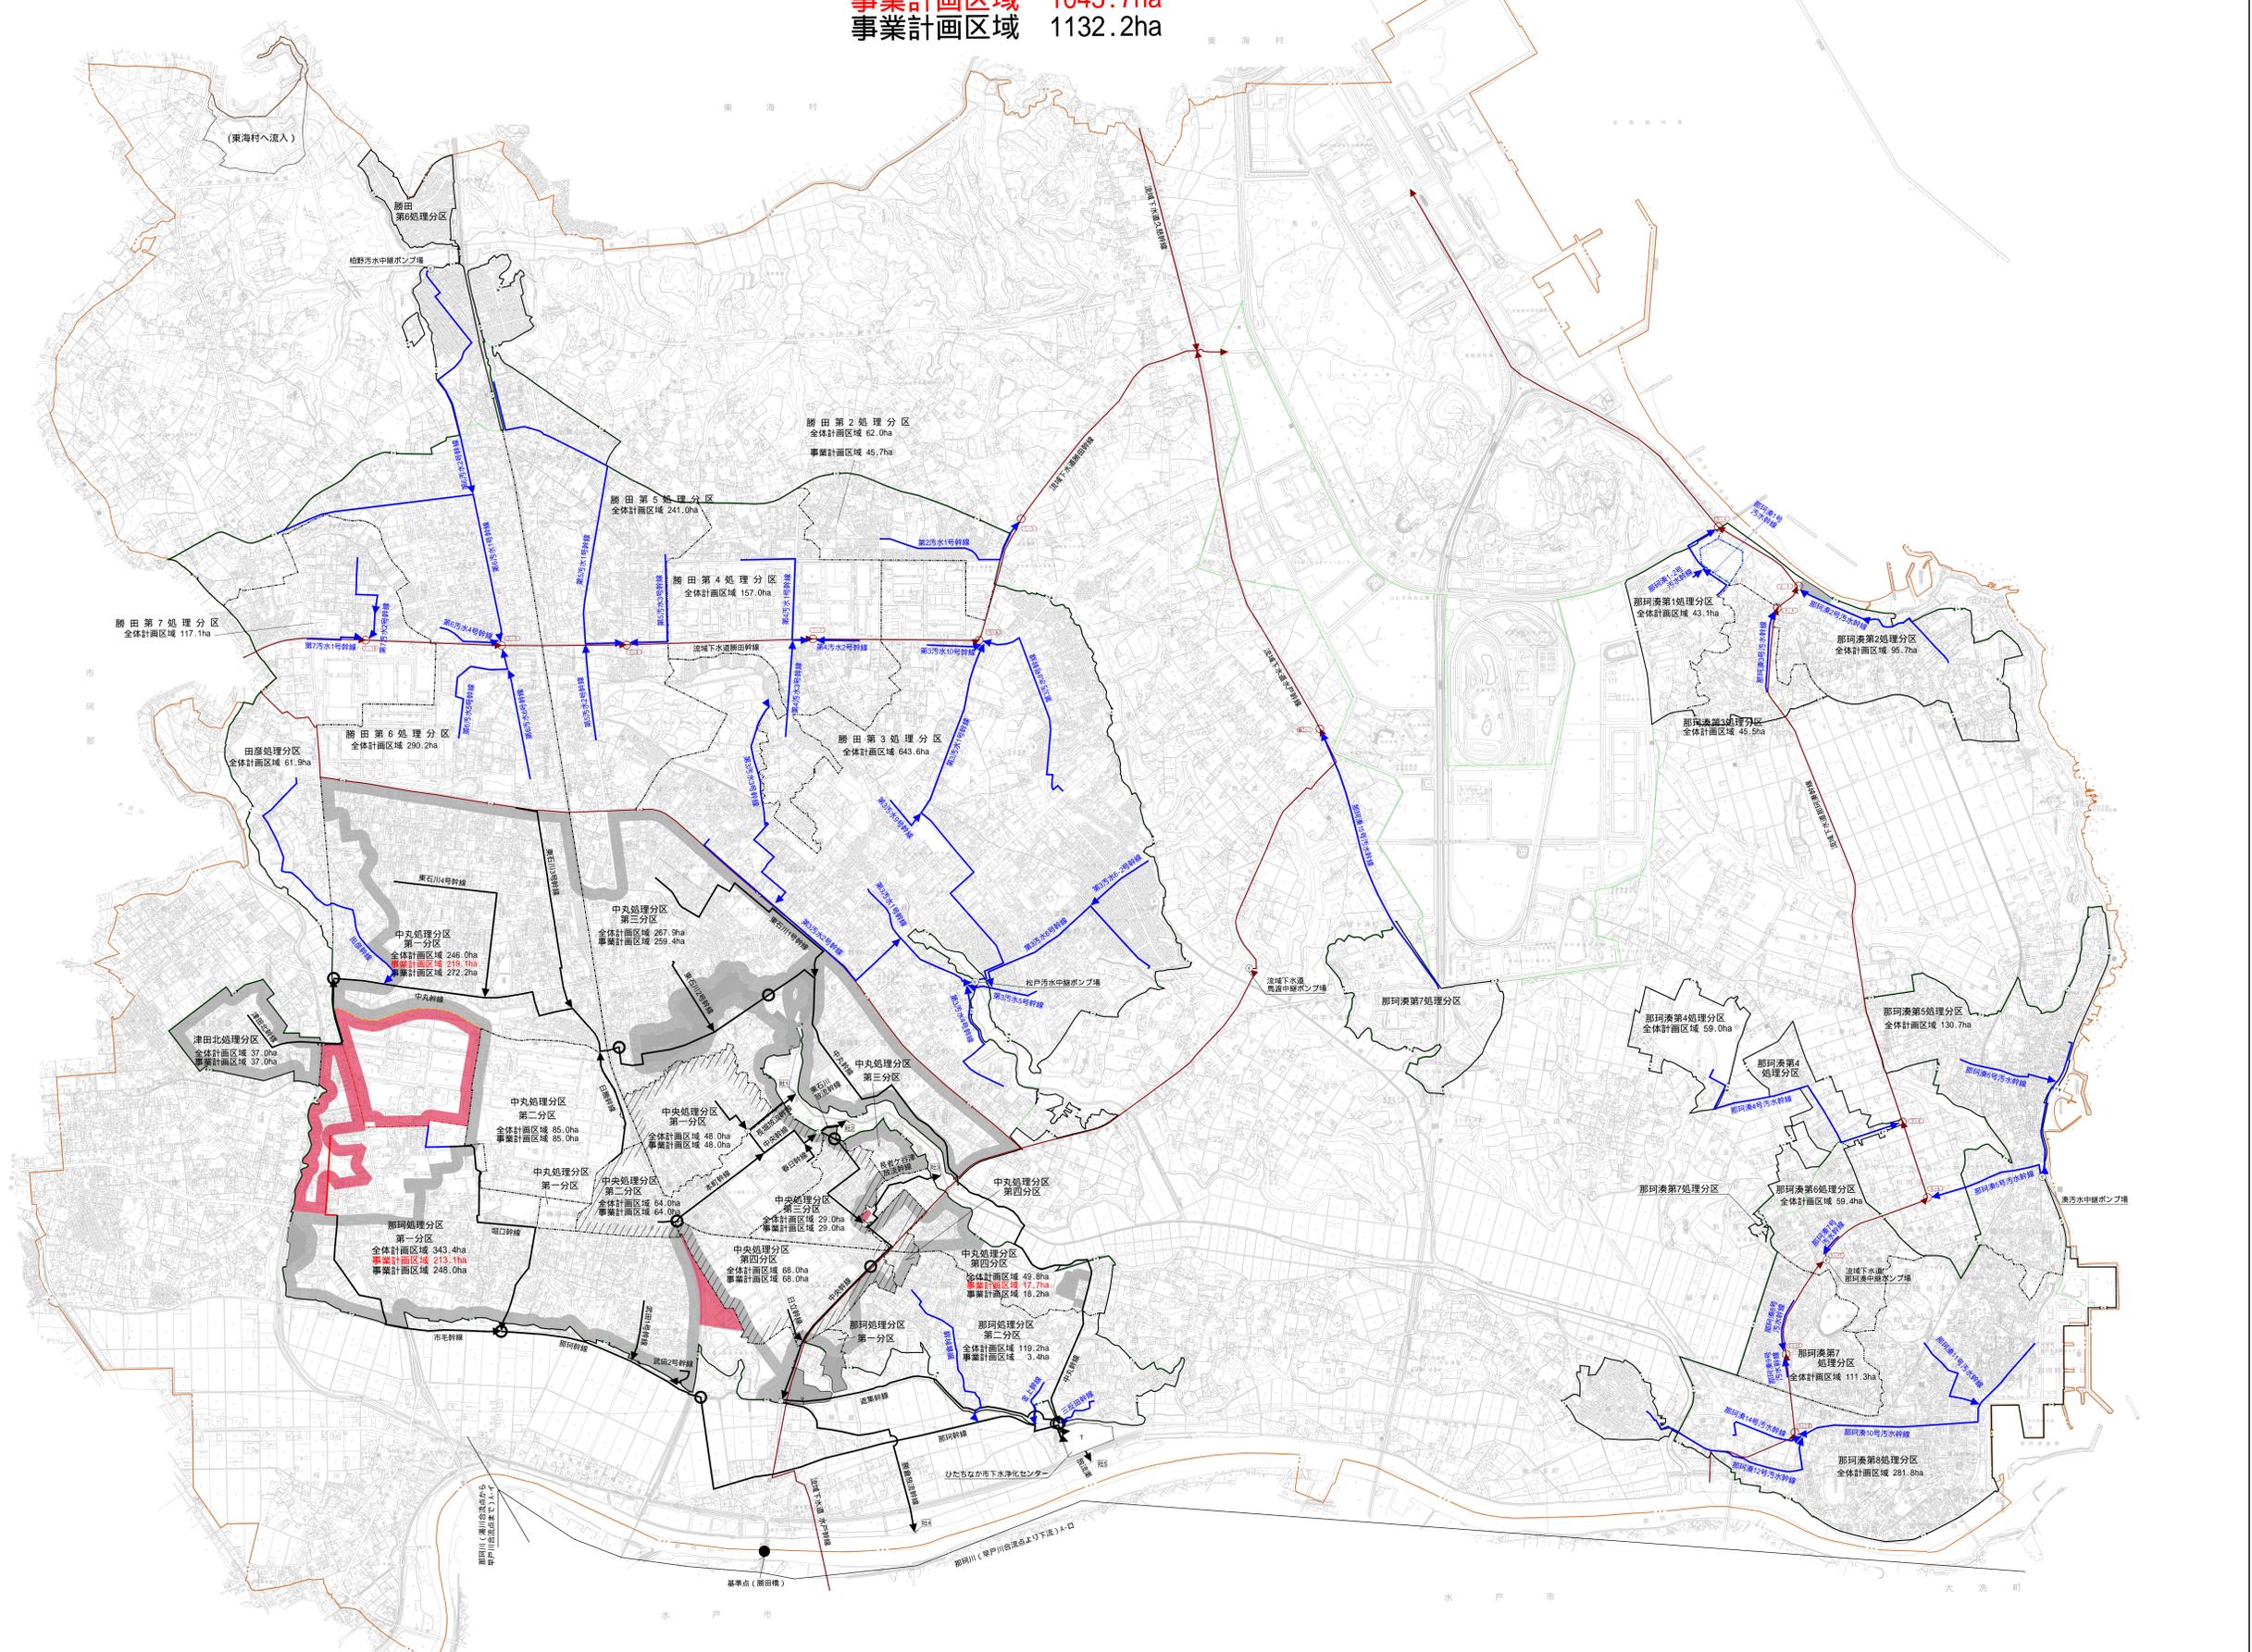

凡例	
	既事業計画区域
	事業計画区域(変更)
	主要な管渠(既事業計画)
	主要な管渠(事業計画変更)
	主要な管渠(事業計画外)
	点検箇所(既事業計画)
	点検箇所(事業計画変更)
	点検箇所(事業計画外)
	行政区境界
	計画区域境界
	処理区境界
	処理区分区界
	流域下水道幹線
	流域下水道接続点
	処理施設
	吐口

注) 吐口 T ゲートを有する場合