



|     |          |          |
|-----|----------|----------|
| L-A | 自立型分電盤姿図 | (S=1/15) |
|-----|----------|----------|

注、分電盤寸法値は参考とする。

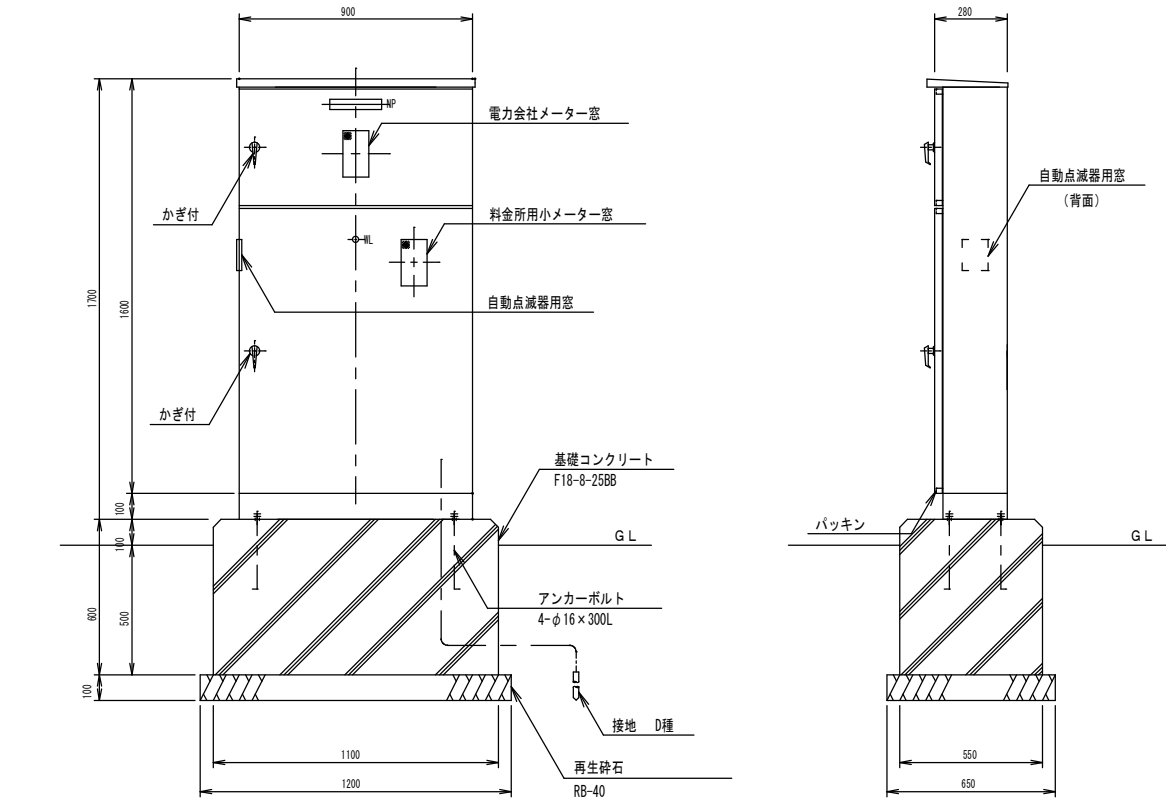

材質・その他

- 1) 本体 : SPCC 2.3t
- 2) 扉 : SPCC 3.2t
- 3) 下地処理 : 亜鉛溶射
- 4) 塗装 : メラミン樹脂系塗料焼付塗装
- 5) 塗装色 : 指定色とする。

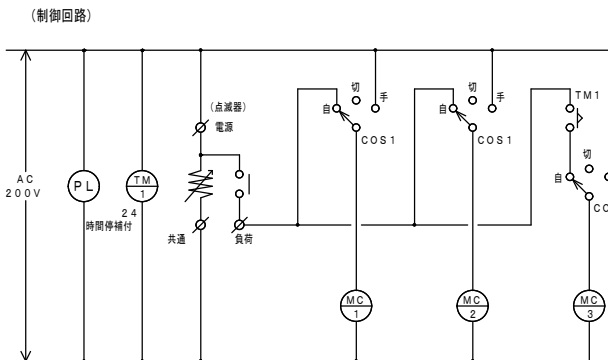


照明灯点灯方式は下記による

A1 2 日没点灯-日出消灯

A9  
2  
A12

日没点灯-深夜消灯

### 結線図

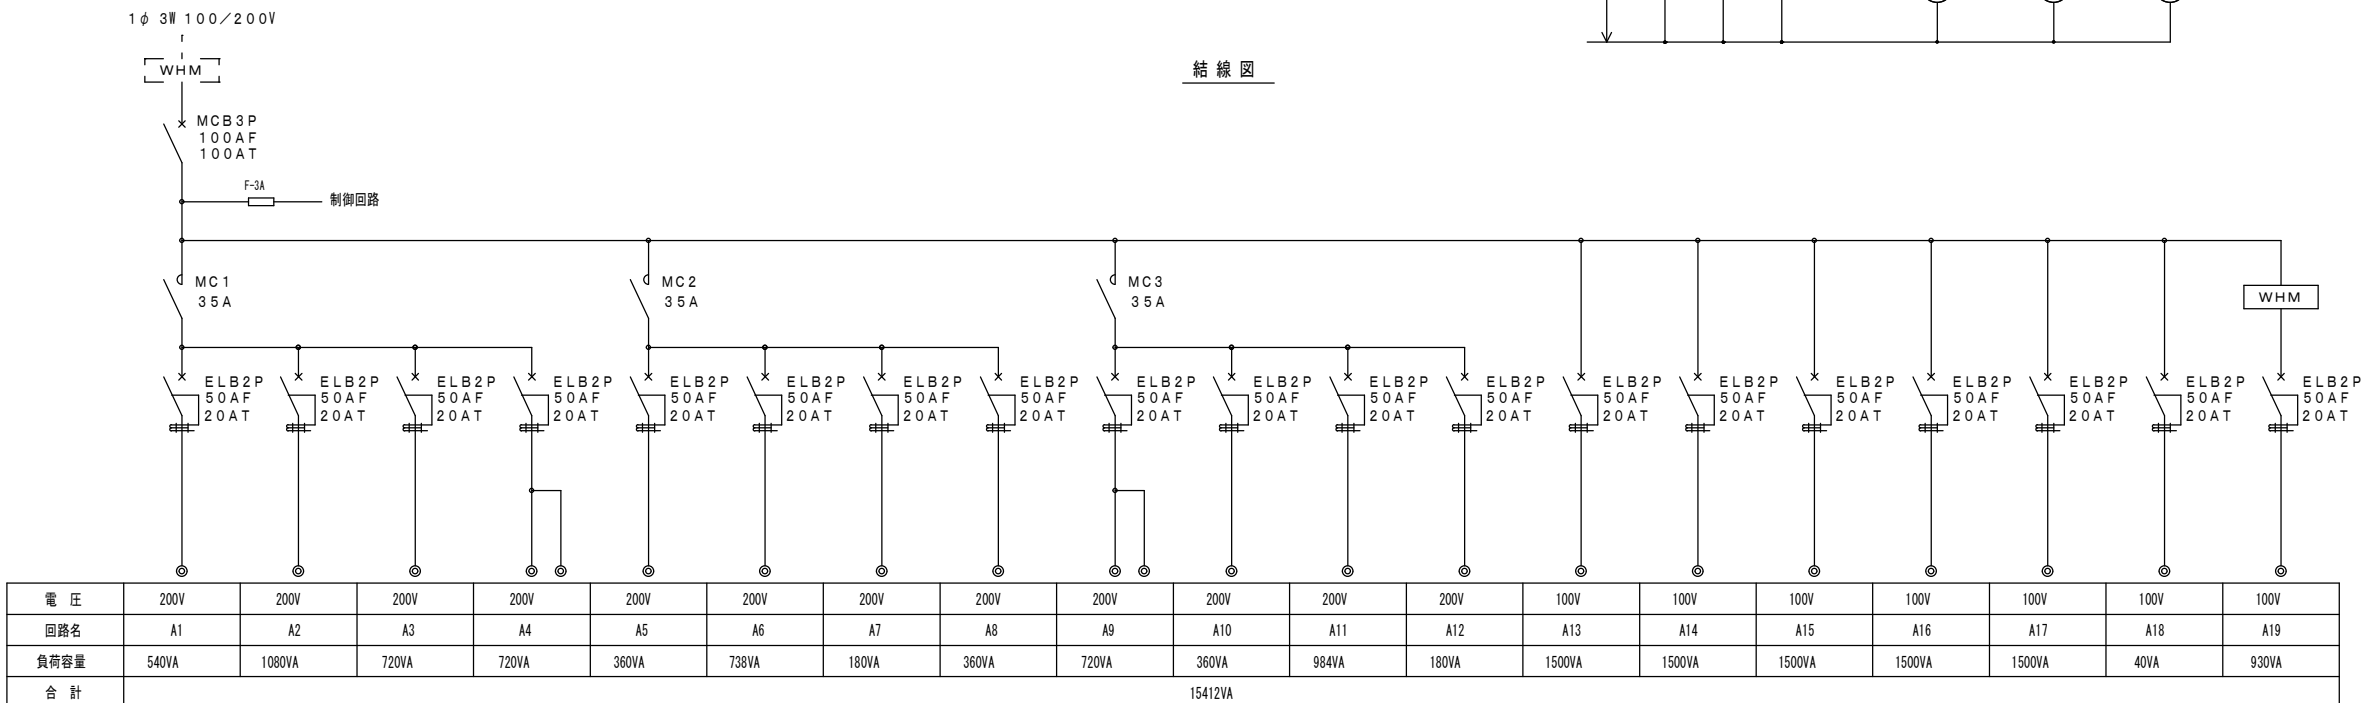

| 施工年度   | 平成            | 年度    |
|--------|---------------|-------|
| 工事名    |               |       |
| 路線名    | 勝田駅東口地区       |       |
| 工事箇所   | ひたちなか市勝田中央地区内 |       |
| 図面種別   | 自立型分電盤姿図（１）   |       |
| 縮 尺    | 図 示           |       |
| 図面番号   | 全             | 葉の内 号 |
| ひたちなか市 |               |       |