
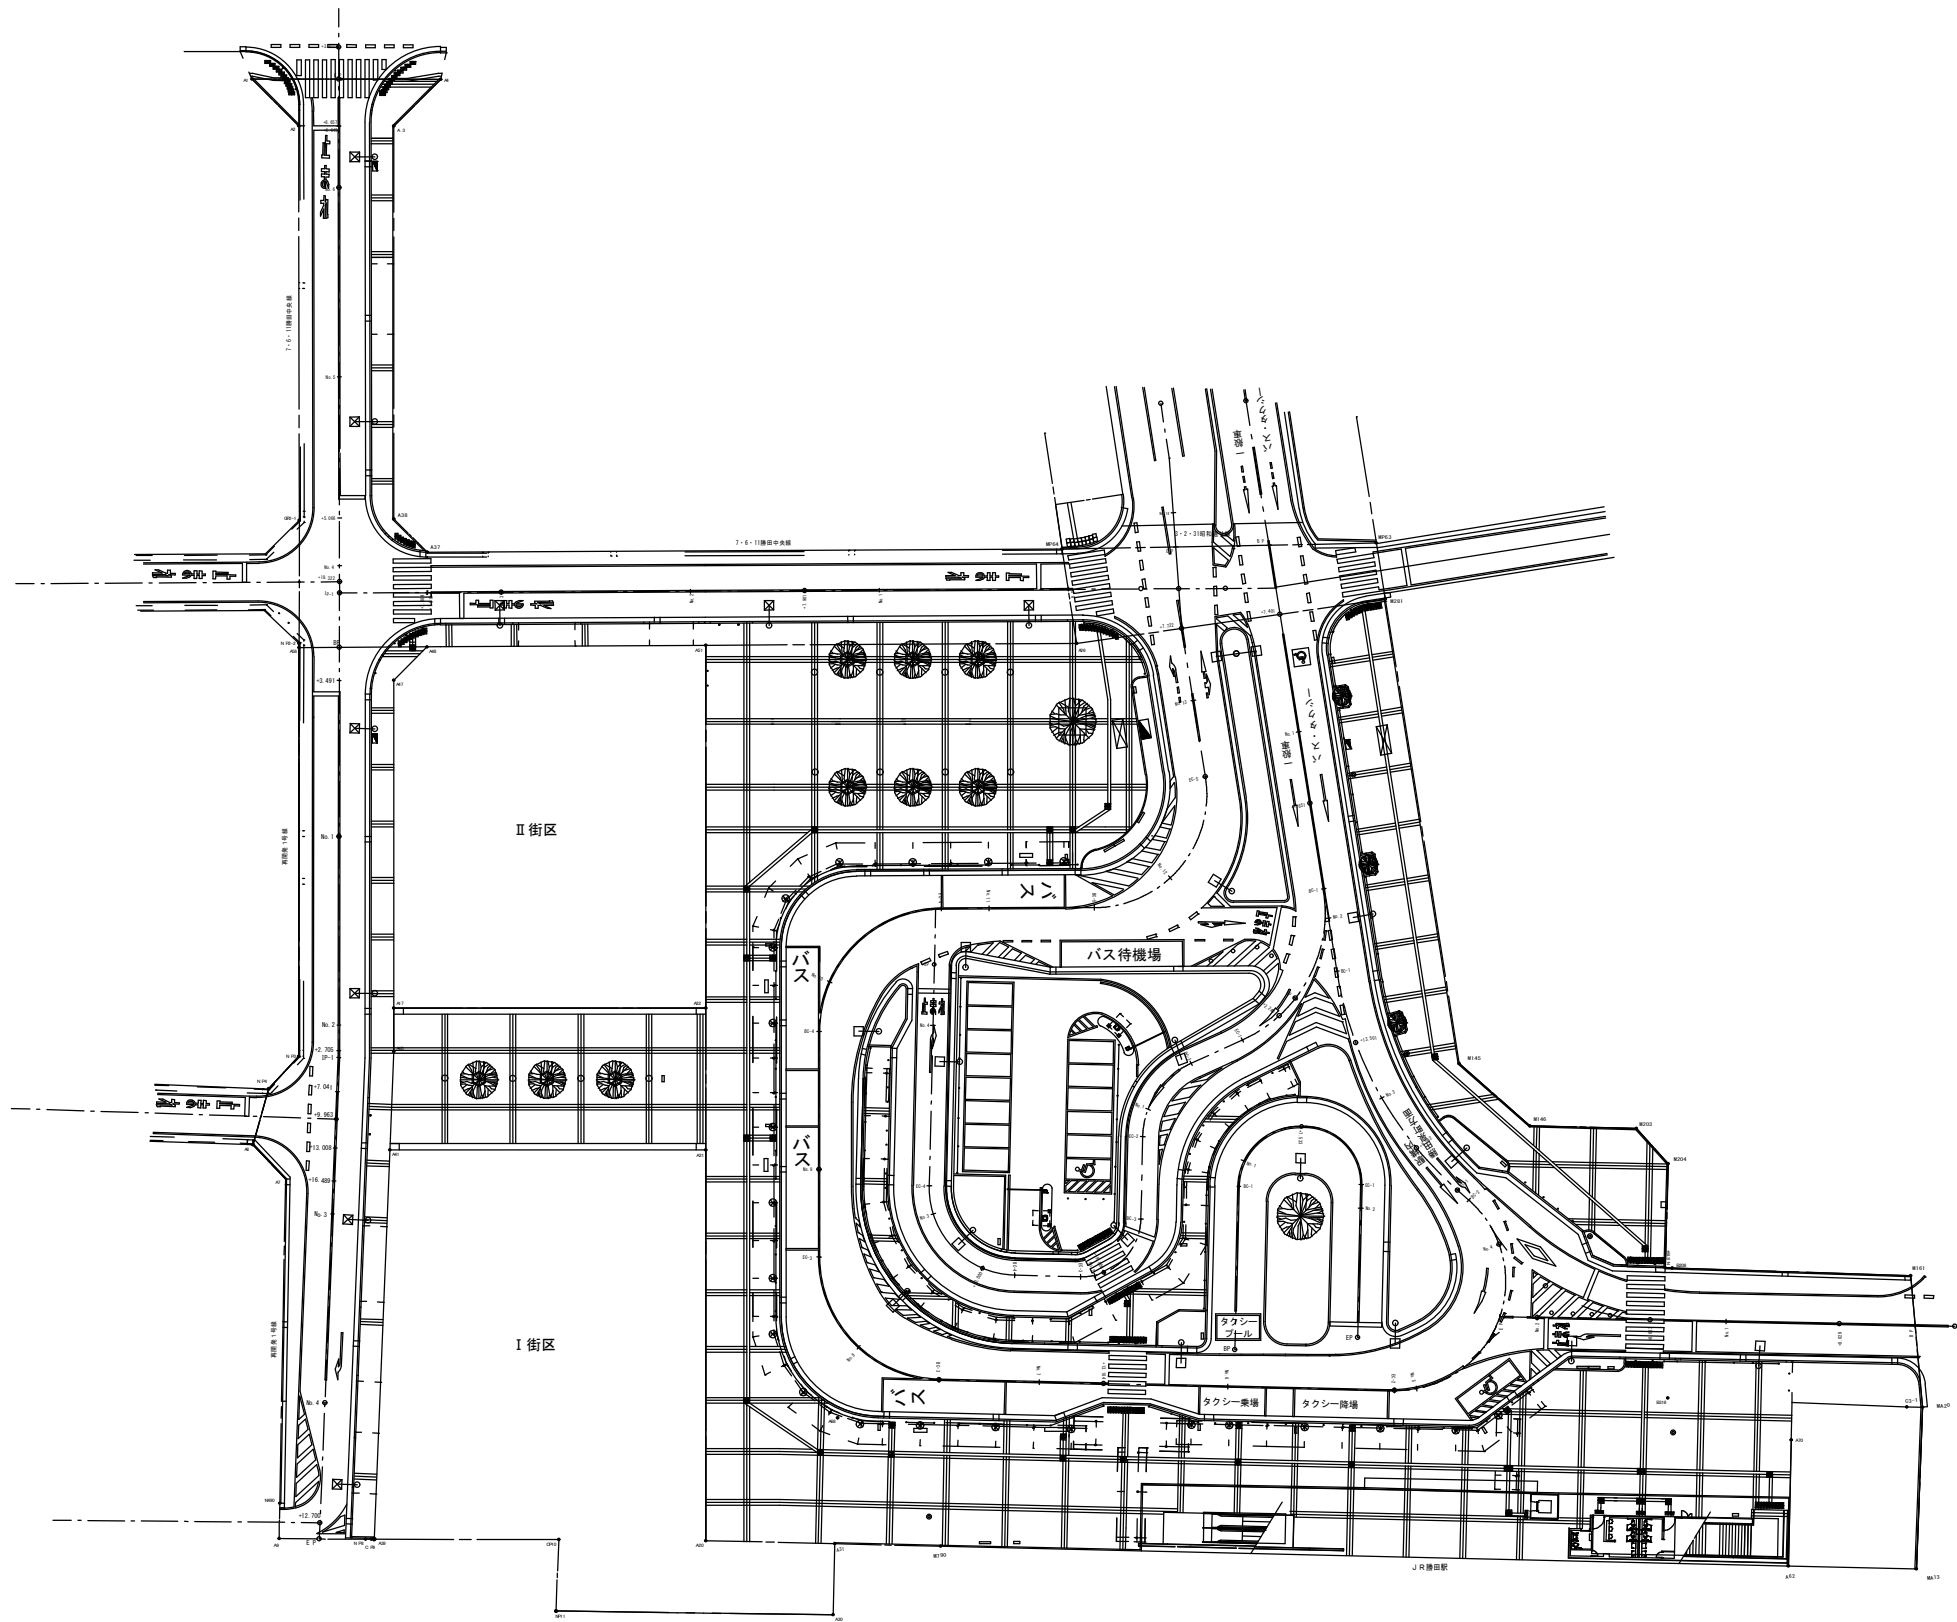


全体計画平面図 S=1:400 (A1)

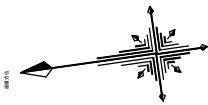

施工年度	平成	年度
工事名		
路線名	勝田駅東口地区	
工事箇所	ひたちなか市勝田中央	
図面種別	全体計画平面図	
縮 尺	S=1:400 (A1)	
図面番号	全	葉の内 号
ひたちなか市		