



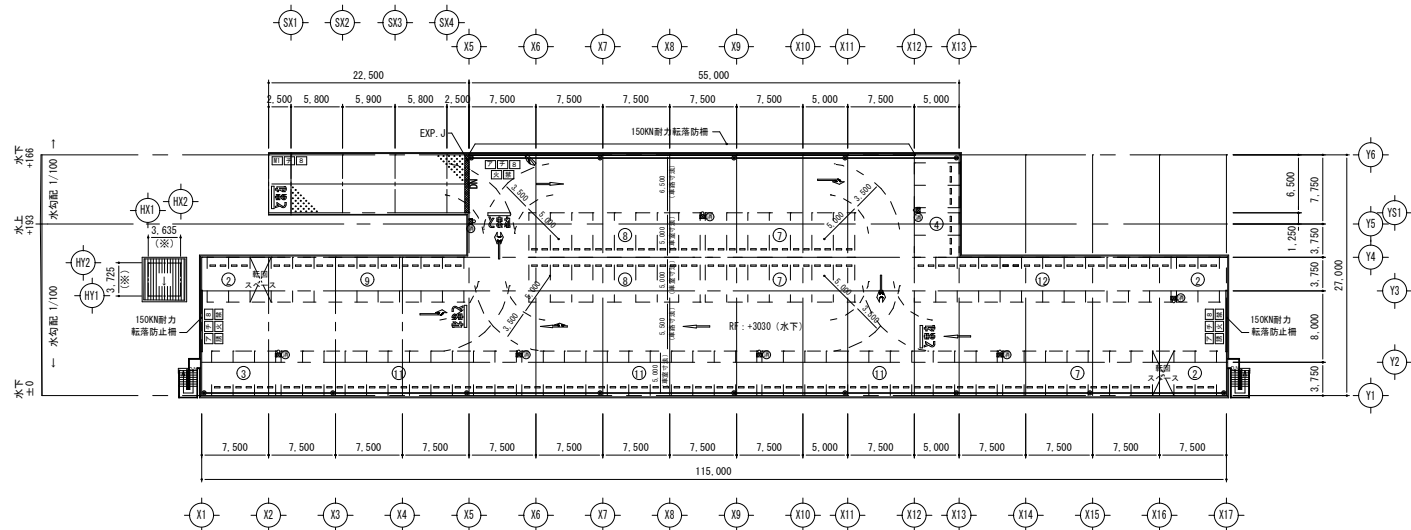


RF平面図

※寸法については、既存管理人室寸法であり参考値とする。

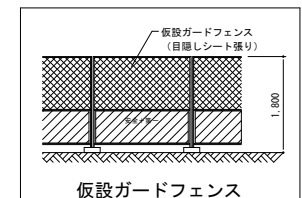

仮設ガードフェンス

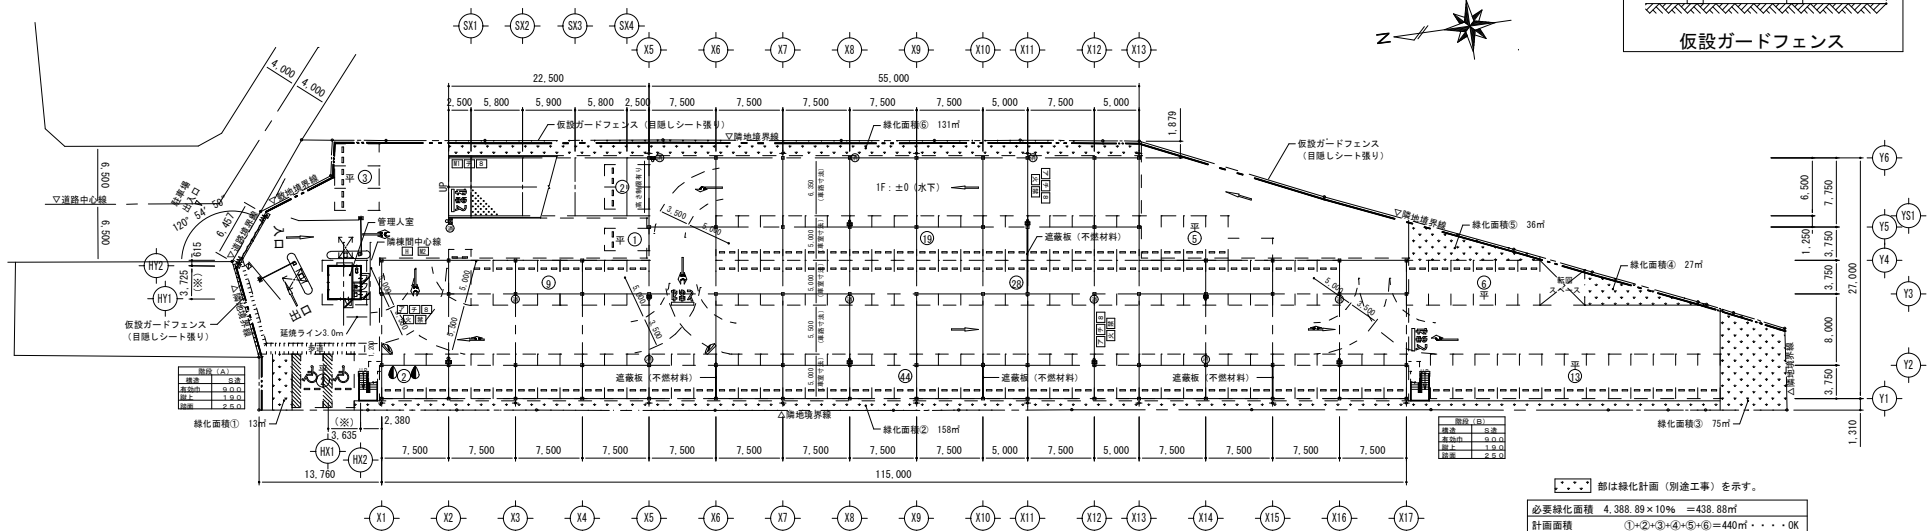

配置図兼1F平面図

※寸法については、既存管理人室寸法であり参考値とする。

凡例	
移動式粉末消火設備設置位置を示す。	高さ制限標識 (高さ制限 2.1m以下)
保護用ガードパイプ設置	火気厳禁標識
粉末ABC消火器 (収納箱共) 設置位置を示す	禁煙標識
ルーフドレン (既製品100φ) 位置を示す。	速度制限8km標識
排水側溝 ([-60×30×3.2]) 位置を示す。	重量制限標識 (重量制限 2.0t以下)
空栓 (VU100φ) 位置を示す。	重量制限標識 (重量制限 2.5t以下)
車止め (コンクリートブロック)	誘導標識
カーブミラー: 1F □-500×600	アイドリングストップ標識
カーブミラー: RF φ600	チェーン禁止標識
※取付位置については、度に入りこまない 見えやすい位置に現場にて調整のこと。	設置位置及び数量については、監督職員と協議し承認 を得るものとする。

北側及び東側ガードフェンス (目隠しシート張り) を示す。 特記なき境界線は、既設のフェンスを利用し目隠しシート張りとする。
フェンス仕様: ライトグレー 鋼製サンドイッチパネル FR-25 (t=25) (準不燃材料) : スロープ内側面 手摺格子 (13φ@120) : 遮蔽板部分 角波フェンス t=0.8 (不燃材料) 鉄骨部材仕様: 溶融亜鉛めっき仕上

部は緑化計画 (別途工事) を示す。
必要緑化面積 4,388.89×10% = 438.88㎡
計画面積 ①+②+③+④+⑤+⑥=440㎡・・・OK

駐車台数	
1F駐車台数	104
RF駐車台数	104
平置駐車台数	30
合 計	238台

施工年度	平成 21 年度
工 事 名	勝田駅東口立体駐車場建設工事
路 線 名	
工事箇所	ひたちなか市勝田中央町1丁目地内
図面種別	配置図兼1F平面図・RF平面図
縮 尺	
図面番号	4 / 5
ひ たち な か 市	