



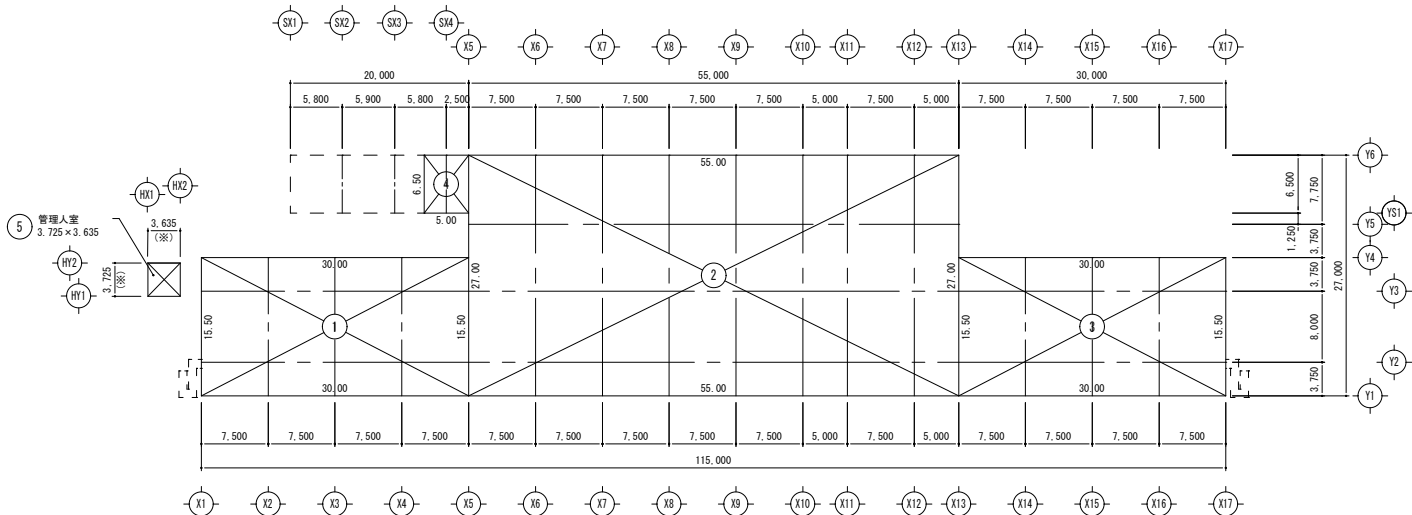

床面積算定図

※寸法については、既存管理入室寸法であり参考値とする。

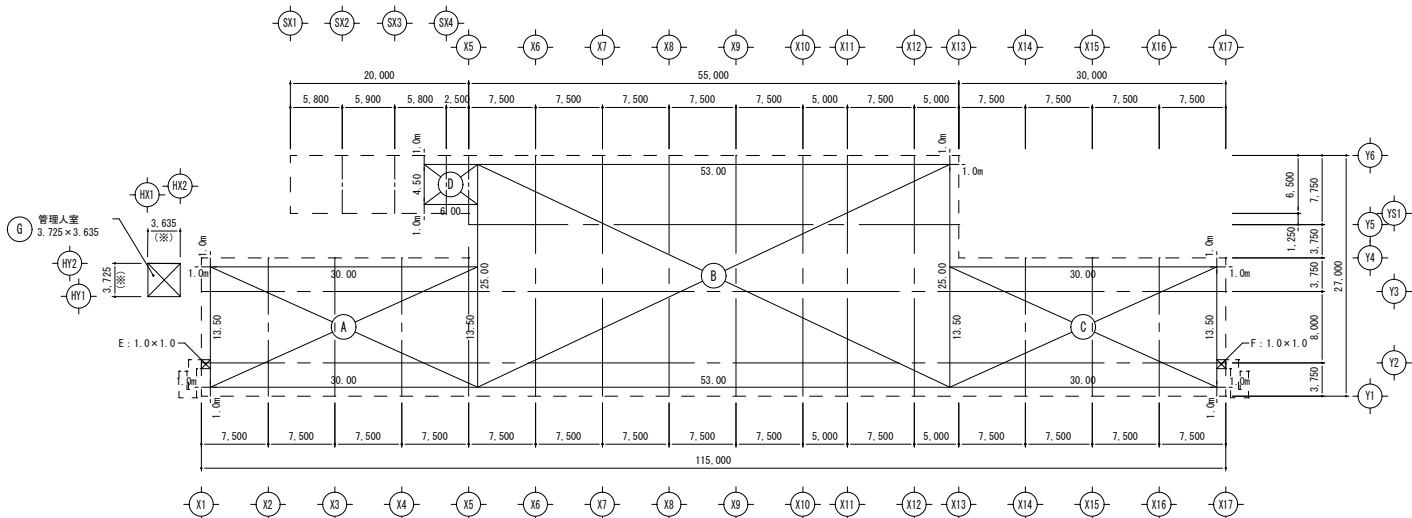

建築面積算定図

※寸法については、既存管理入室寸法であり参考値とする。

| 延 べ 面 積         |    |               |            |
|-----------------|----|---------------|------------|
|                 | 記号 | 計 算 式         | 面積 (㎡)     |
| 申請部分①<br>(自動車庫) | ①  | 15.50 × 30.00 | 465.000    |
|                 | ②  | 27.00 × 55.00 | 1485.000   |
|                 | ③  | 15.50 × 30.00 | 465.000    |
|                 | ④  | 6.50 × 5.00   | 32.500     |
| 小 計             |    |               | ㎡ 2447.500 |
| 申請部分②<br>(管理入室) | ⑤  | 3.725 × 3.635 | 13.540     |
| 合 計             |    |               | ㎡ 2461.040 |

| 建 築 面 積         |    |               |            |
|-----------------|----|---------------|------------|
|                 | 記号 | 計 算 式         | 面積 (㎡)     |
| 申請部分①<br>(自動車庫) | Ⓐ  | 13.50 × 30.00 | 405.000    |
|                 | Ⓑ  | 25.00 × 53.00 | 1325.000   |
|                 | Ⓒ  | 13.50 × 30.00 | 405.000    |
|                 | Ⓓ  | 4.50 × 6.00   | 27.000     |
|                 | Ⓔ  | 1.00 × 1.00   | 1.000      |
|                 | Ⓕ  | 1.00 × 1.00   | 1.000      |
| 小 計             |    |               | ㎡ 2164.000 |
| 申請部分②<br>(管理入室) | Ⓖ  | 3.725 × 3.635 | 13.540     |
| 合 計             |    |               | ㎡ 2177.540 |

|            |                  |
|------------|------------------|
| 施工年度       | 平成 21 年度         |
| 工 事 名      | 勝田駅東口立体駐車場建設工事   |
| 路 線 名      |                  |
| 工事箇所       | ひたちなか市勝田中央町1丁目地内 |
| 図面種別       | 求精図              |
| 縮 尺        |                  |
| 図面番号       | 5 / 5            |
| ひ たち な か 市 |                  |