




料金システム施工図(出口) S=1:50

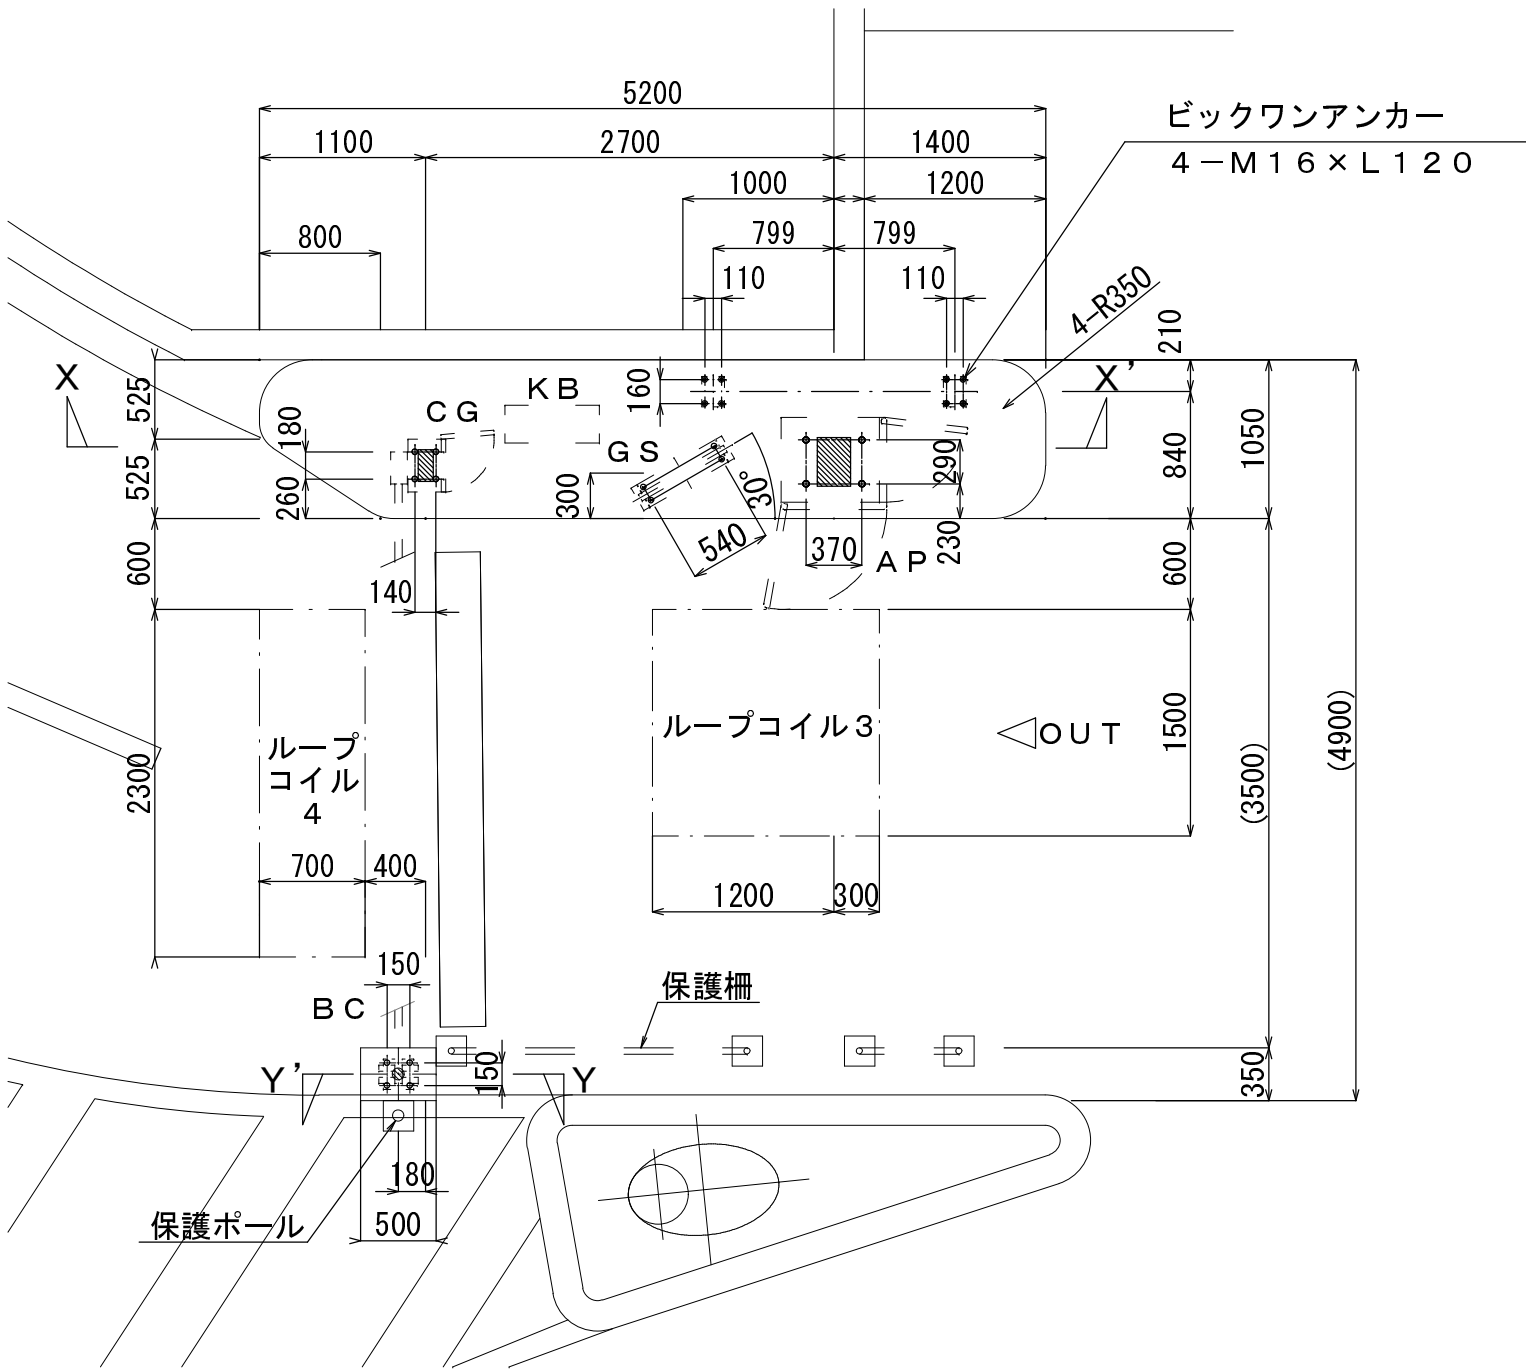


出口 基礎図

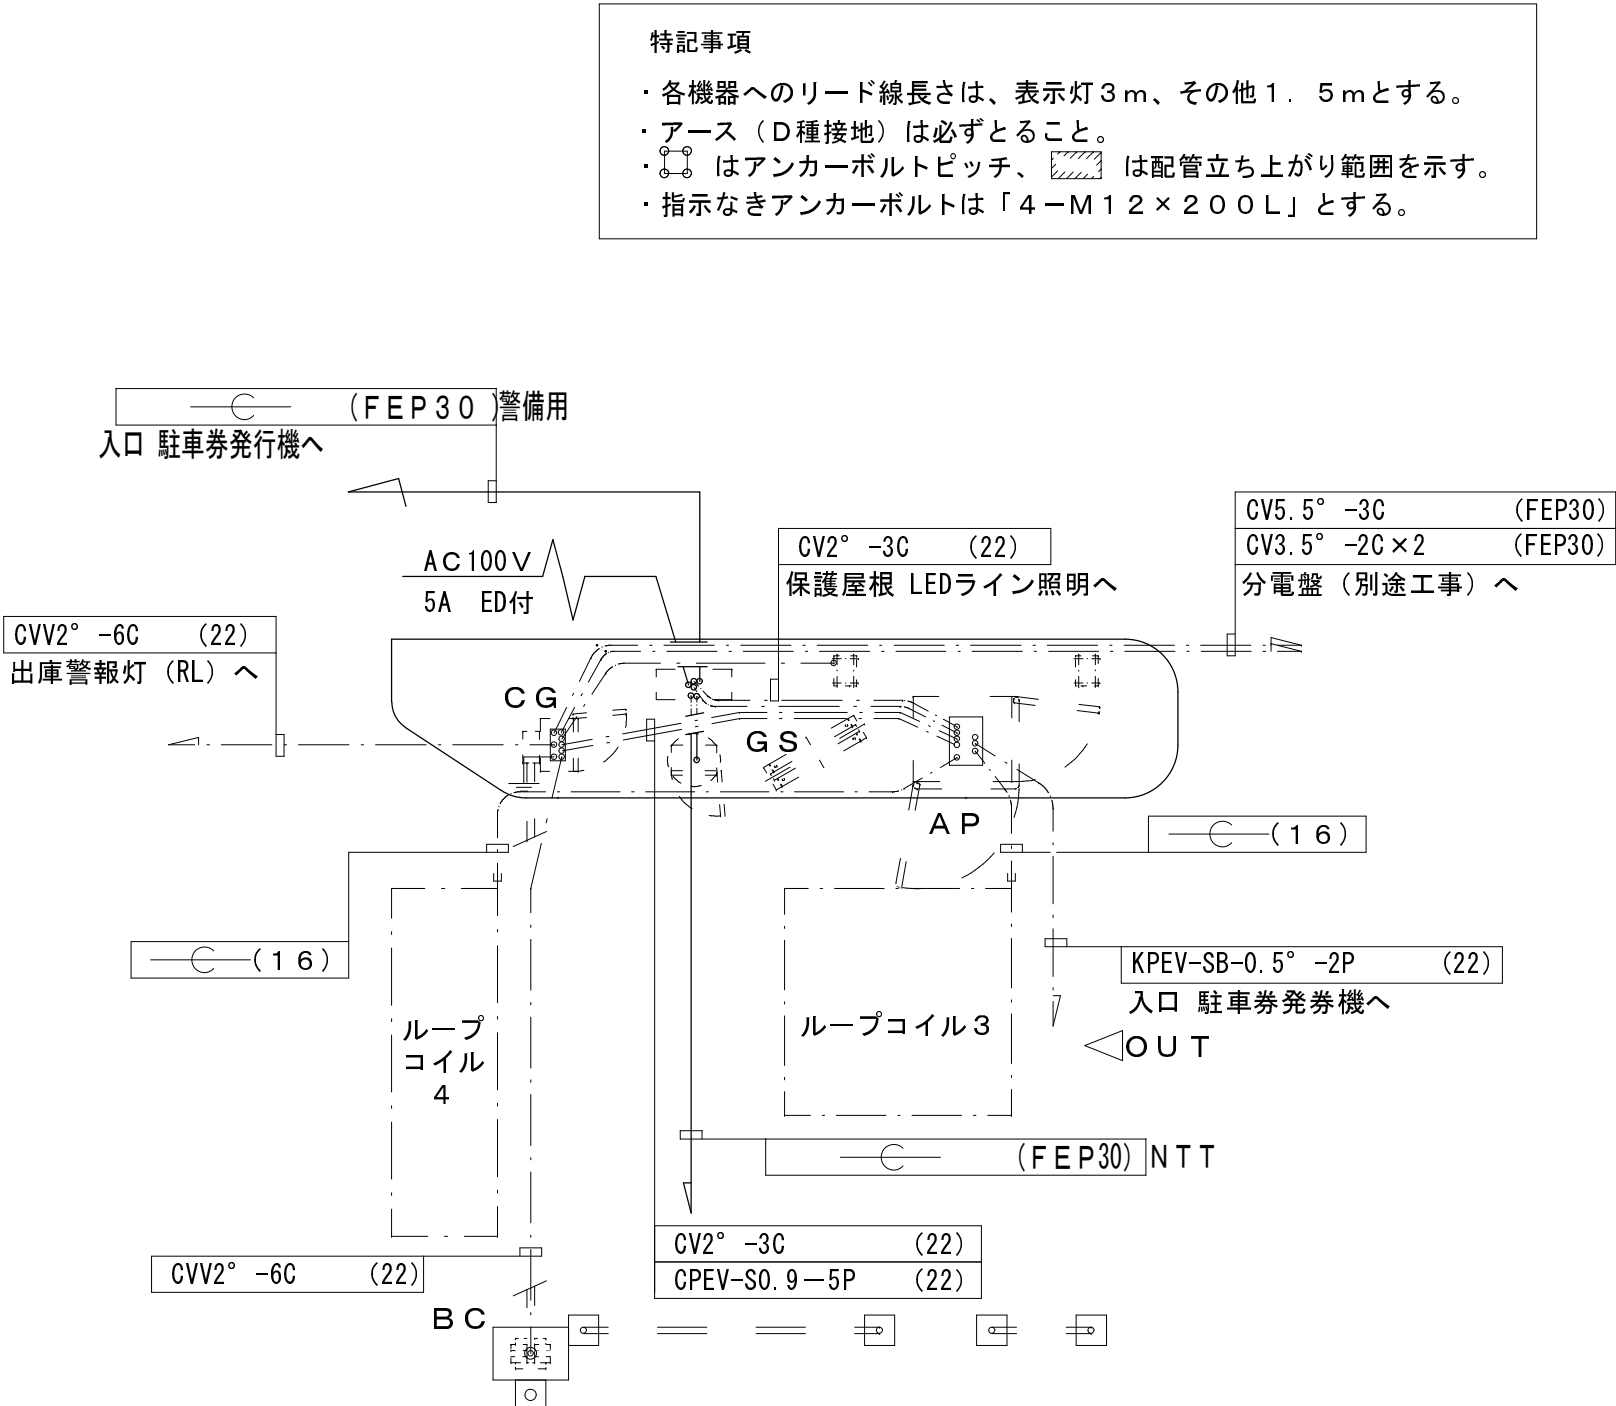


出口 配管配線図

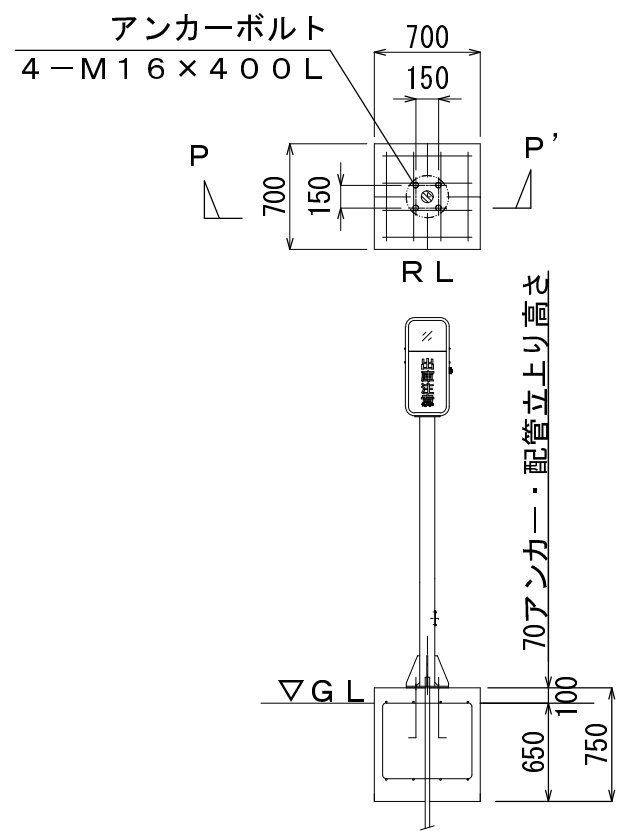


P-P' 断面図

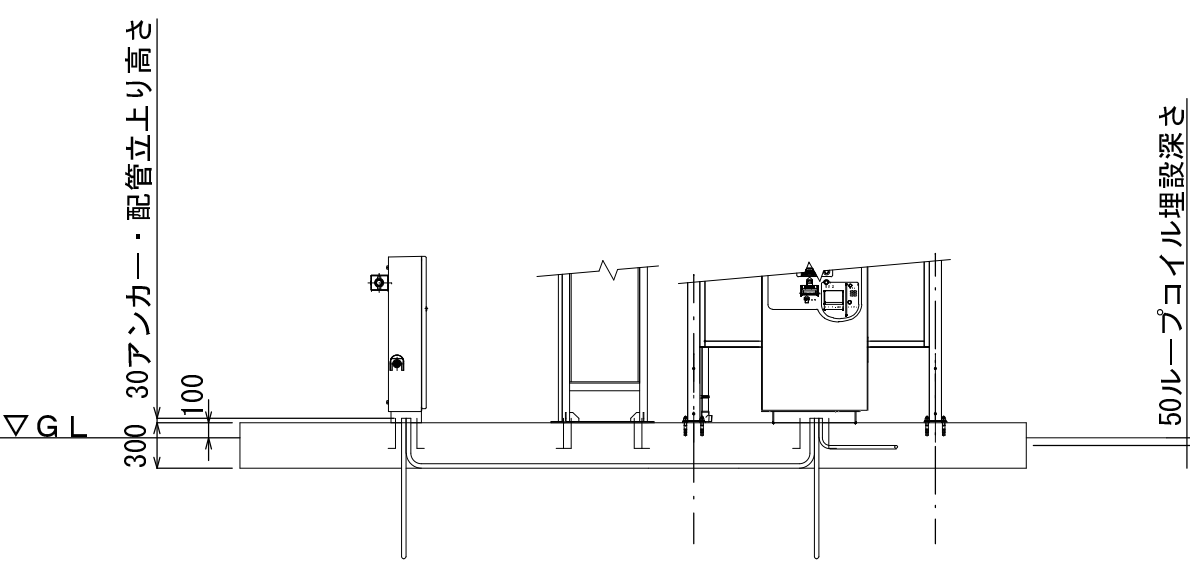

X-X' 断面図

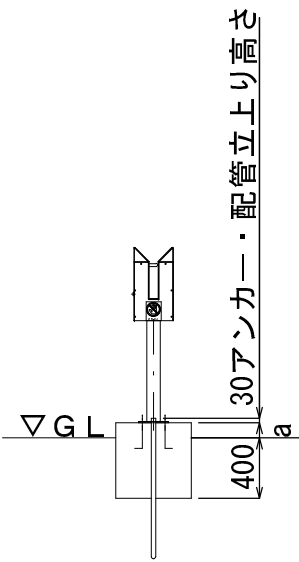

Y-Y' 断面図

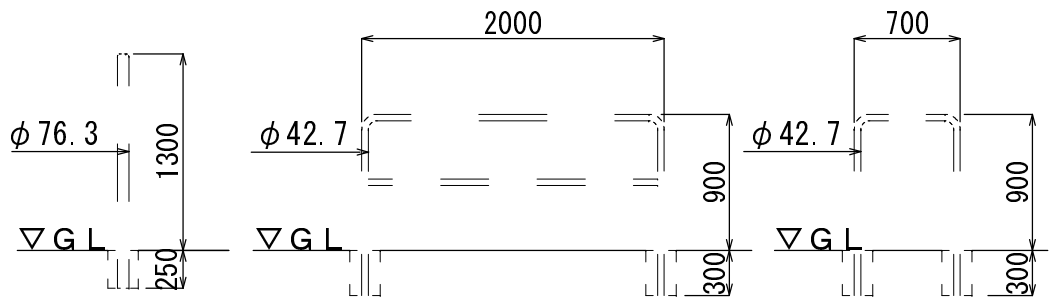

保護ポール 断面図

保護柵基礎 断面図

施工年度	平成 24 年度
工 事 名	勝田駅西口広場整備工事 (24国補まち交第7号)
路 線 名	市道1-3, 1-7, 1-15号線の交差点
工事箇所	ひたちなか市勝田本町地内
図面種別	料金システム施工図 (出口)
縮 尺	S=1:50
図面番号	全 葉の内 20 号 (/)
内容表示	～