
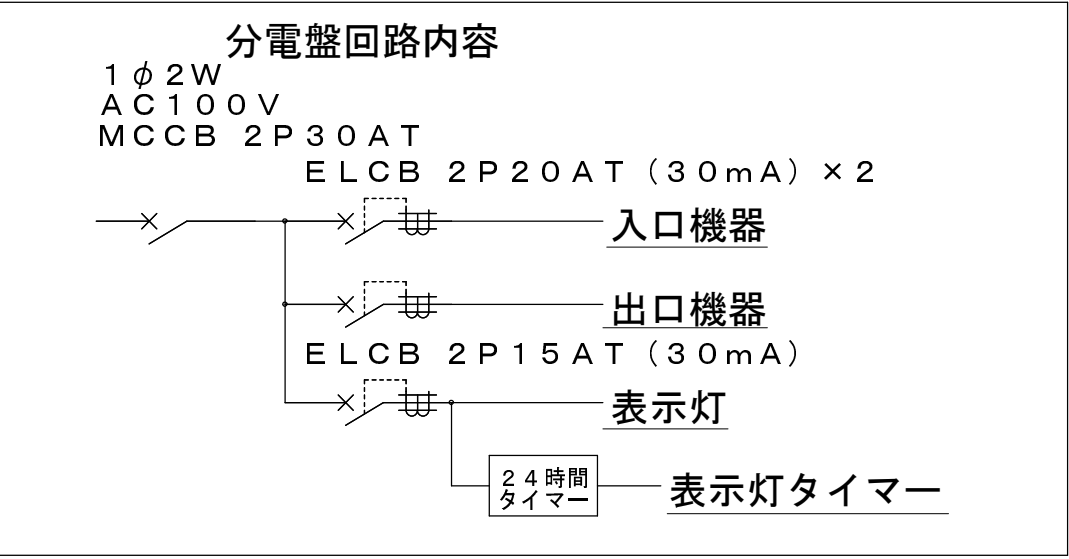


配線系統図

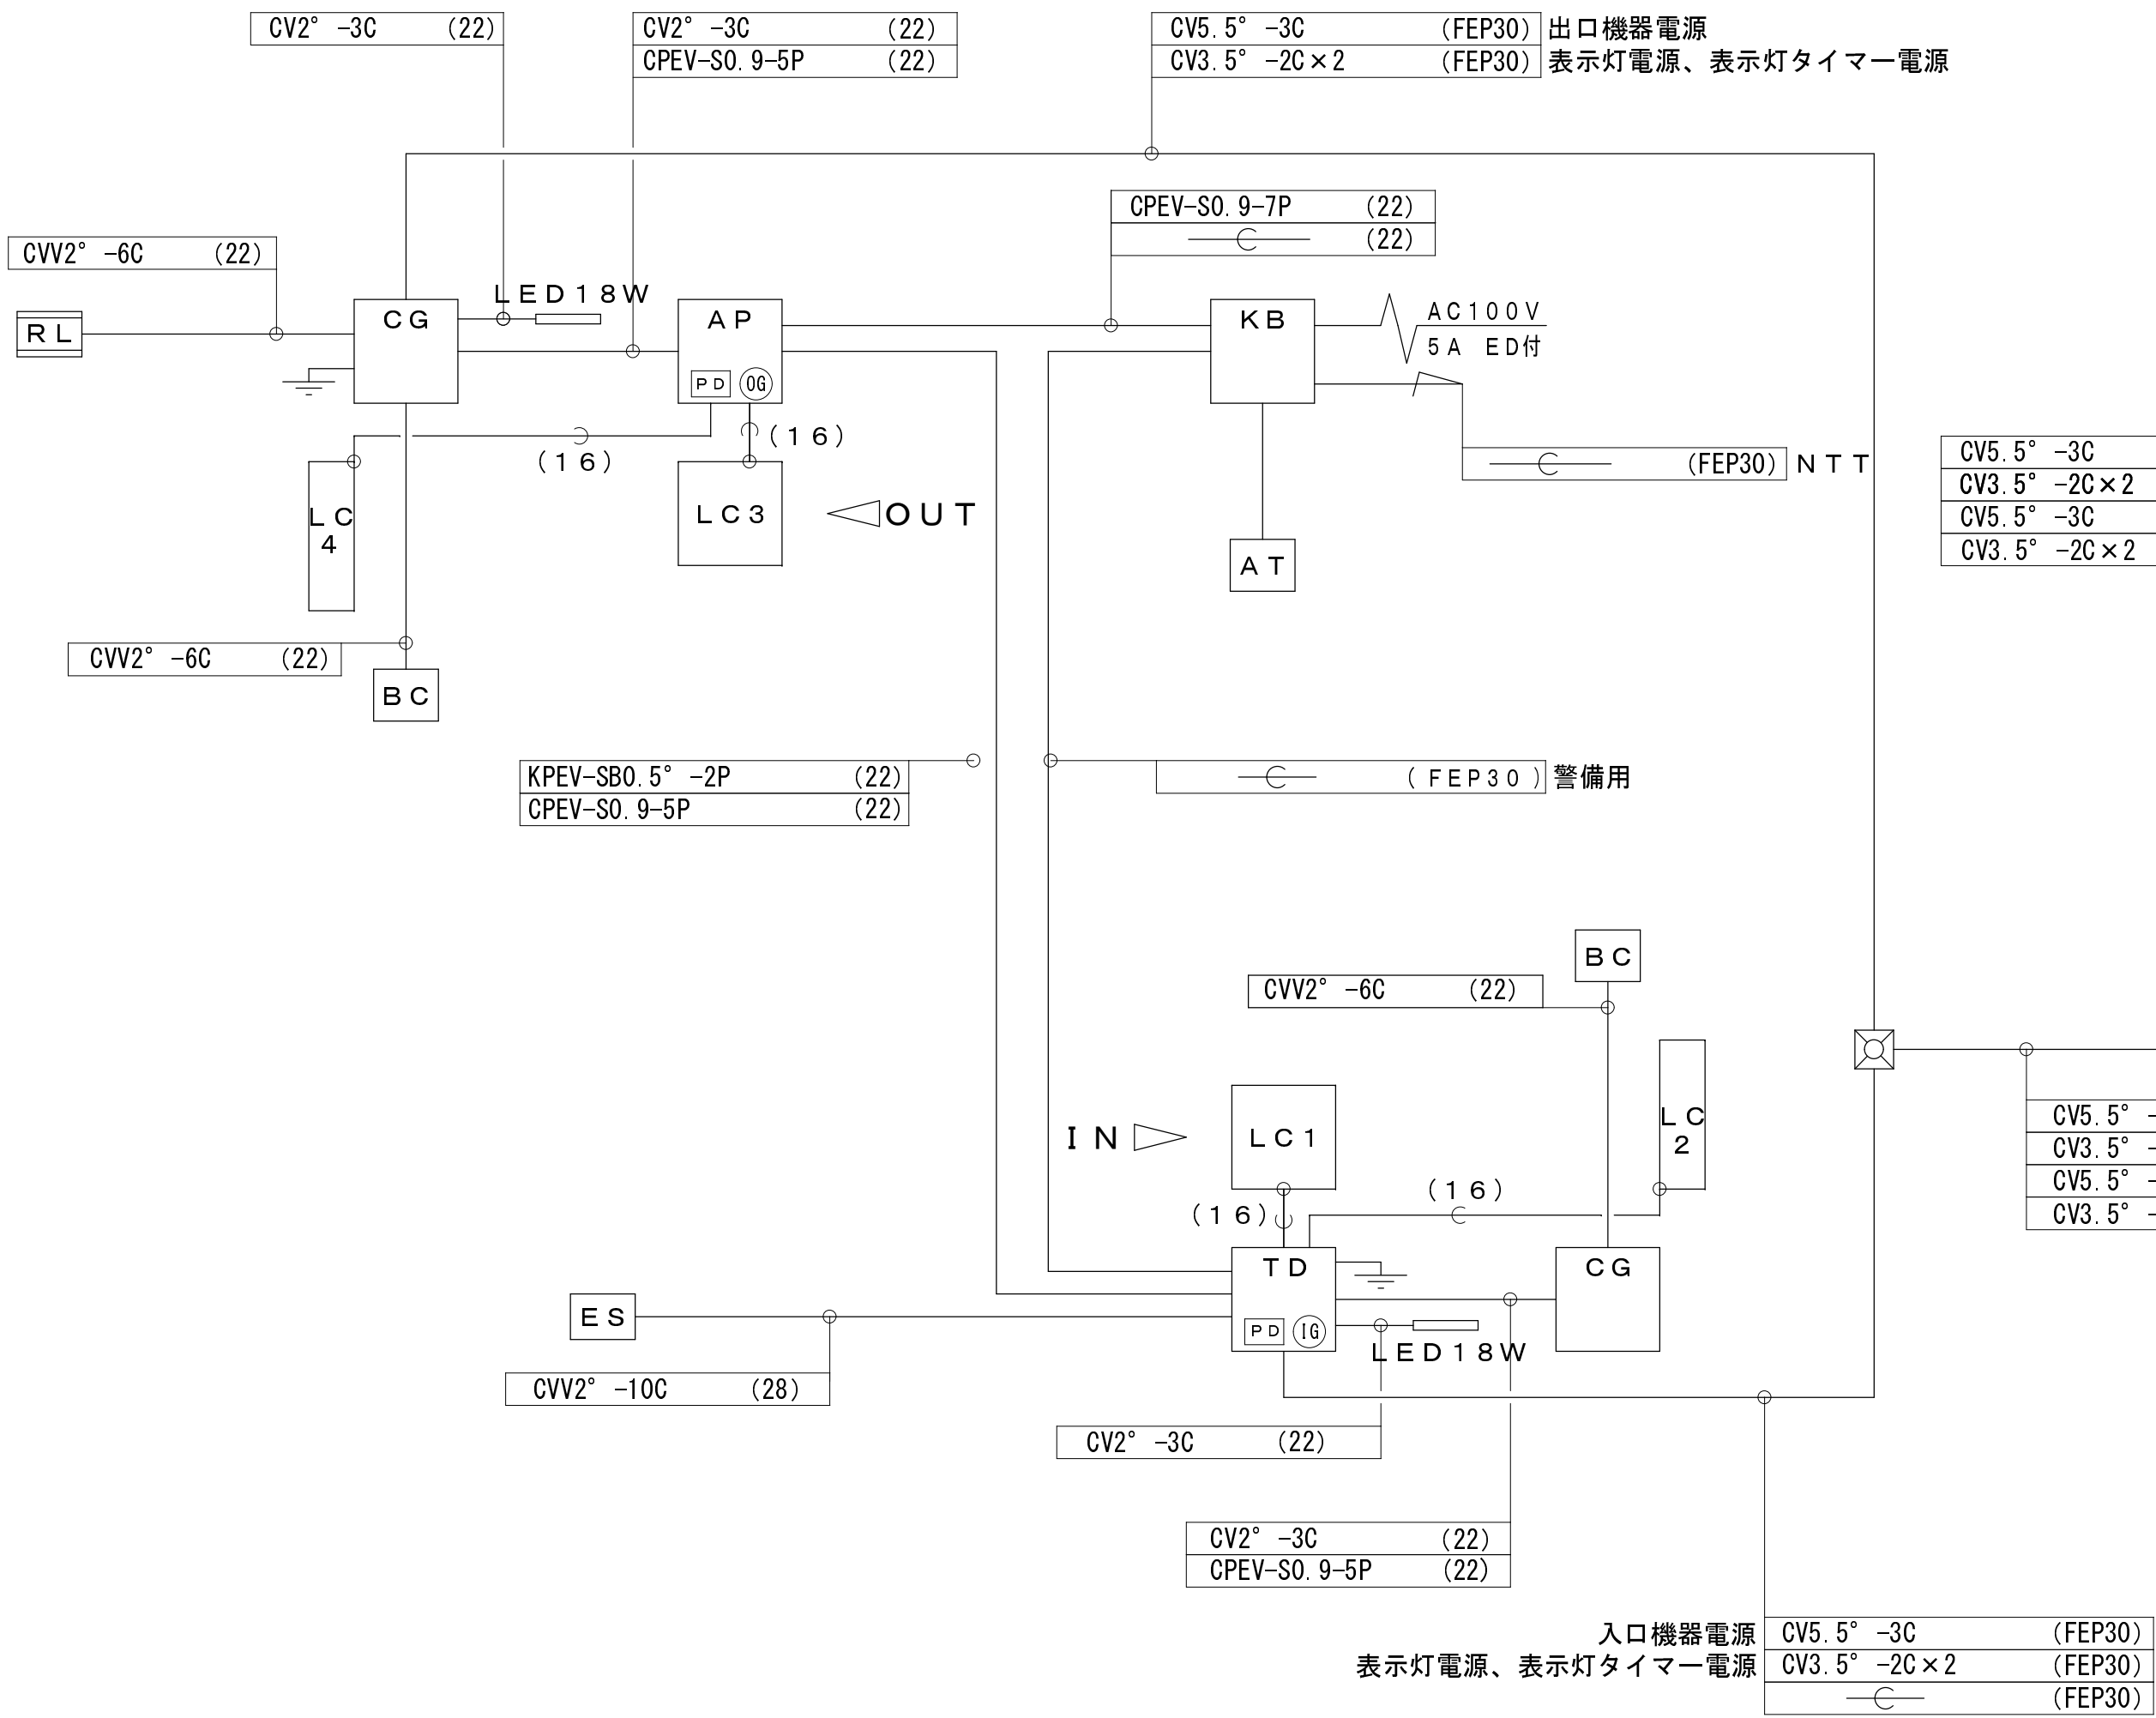

CV5. 5° -3C (FEP30)	入口機器電源
CV3. 5° -2C×2 (FEP30)	表示灯電源、表示灯タイマー電源
CV5. 5° -3C (FEP30)	出口機器電源
CV3. 5° -2C×2 (FEP30)	表示灯電源、表示灯タイマー電源

分電盤 (別途工事)
分電盤への配管配線の※印寸法は各機器
と分電盤との距離により決定とする。


L-6

CV5. 5° -3C (FEP30)	入口機器電源
CV3. 5° -2C×2 (FEP30)	表示灯電源、表示灯タイマー電源
CV5. 5° -3C (FEP30)	出口機器電源
CV3. 5° -2C×2 (FEP30)	表示灯電源、表示灯タイマー電源

記 号	名 称	備 考	数 量
T D	駐車券発行機	移設	1
A P	全自動料金精算機	移設	1
C G	カーゲート	移設	2
B C	バーキヤッチャー	移設	2
L C	ループコイル	移設	4
P D	ループ感知器	移設	2
I G	入場案内放送機	移設	1
O G	出場案内放送機	移設	1
E S	入口表示灯	移設	1
R L	出庫警報灯	移設	1
K B	警備盤	別途手配	1
A T	オートホン	別途手配	1
	分電盤	別途工事	1
	LEDライン照明	電気工事	2
	D種接地工事	電気工事	2

電話柱移設構造図 S=1:20

(P-7 電話架空線引込柱)
(P-8 分電盤取付柱)

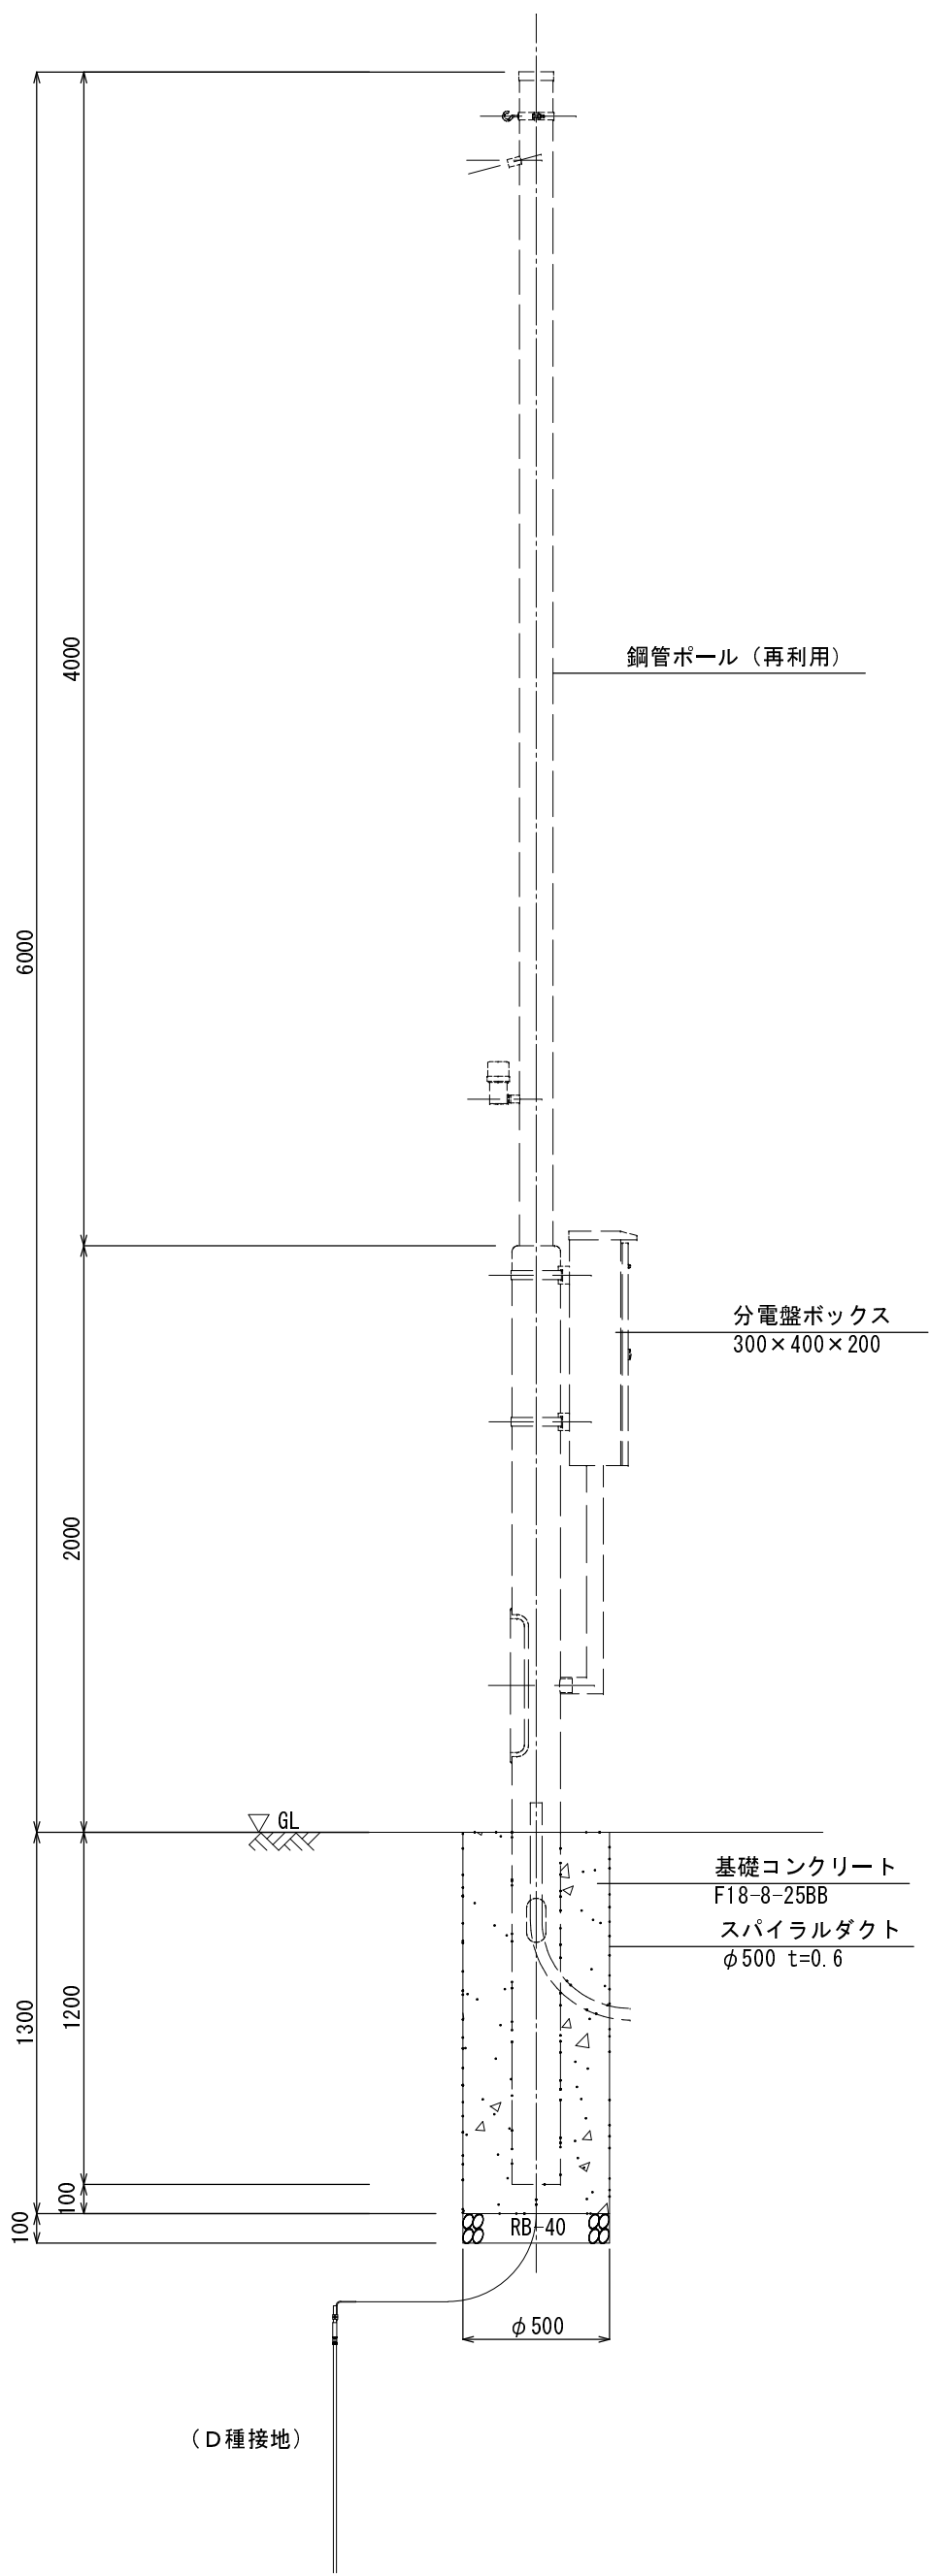

施工年度	平成 24 年度
工 事 名	勝田駅西口広場整備工事 (24国補まち交第7号)
路 線 名	市道1-3, 1-7, 1-15号線の交差点
工事箇所	ひたちなか市勝田本町地内
図面種別	料金システム系統図
縮 尺	Free
図面番号	全 葉の内 21 号 (/)
内容表示	～