



駐車場管理施設機器基礎-1

佐和駅西口交通広場

駐車券発行機基礎 S=1:20

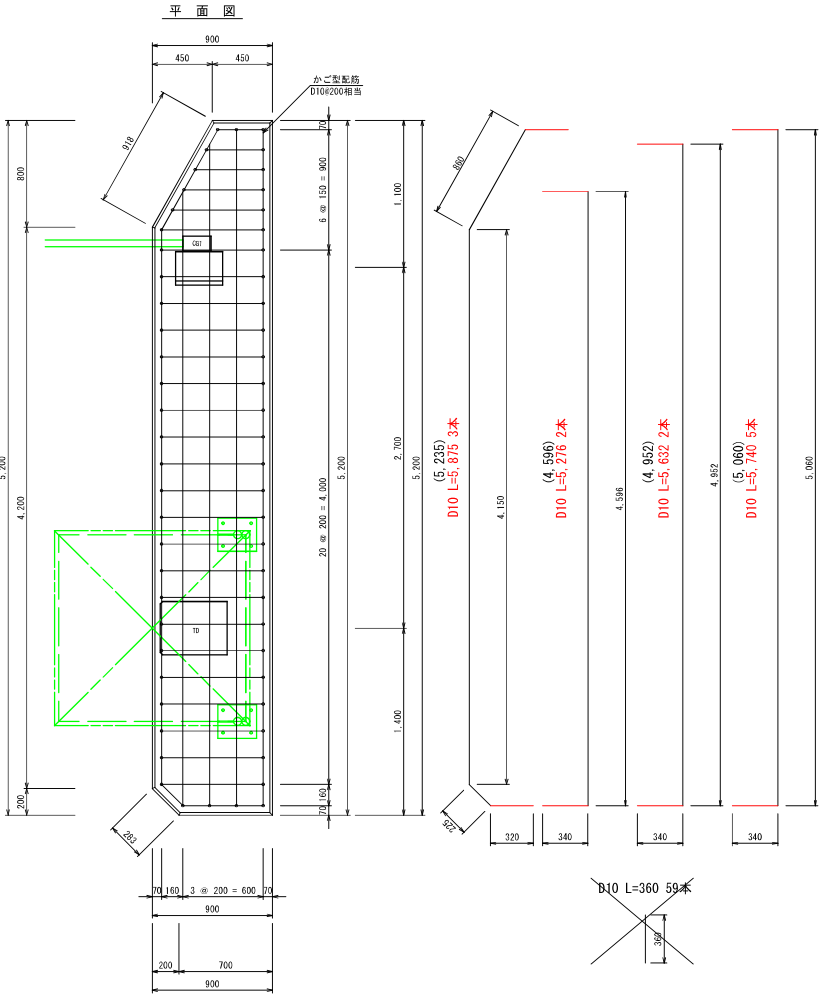


断面図

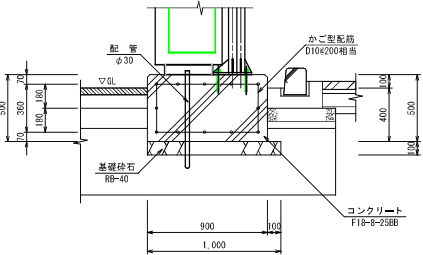


駐車券発行機基礎		材料表		1.0箇所当り
名称	規格	算式	数	量
基面整正		$1,00 \times 5,20 - (0,20 \times 0,20 \times 1/2 \times 0,80 \times 0,45 \times 1/2)$	5,000	m ²
基礎砕石	RB-40 t=10cm	$1,00 \times 5,20 - (0,20 \times 0,20 \times 1/2 \times 0,80 \times 0,45 \times 1/2)$	5,000	m ²
型枠		$(0,70 + 0,283 + 4,20 + 0,918 + 0,45 + 5,20) \times 0,50$	5,876	m ²
コンクリート	F18-B-25RB	$(0,90 \times 5,20 - (0,20 \times 0,20 \times 1/2 \times 0,80 \times 0,45 \times 1/2) \times 0,50$	2,240	m ³
鉄筋	D10	$\frac{5,24 \times 3 + 5,28 \times 2 + 5,63 \times 2 + 5,74 \times 5}{2} + \frac{0,60 \times 0,68 \times 2 + 0,36 \times 59 \times 0,56 \text{ kg/m}}{2} + \frac{(5,88 \times 3 + 5,28 \times 2 + 5,63 \times 2 + 5,74 \times 5 + 1,02 \times 2 + 1,11 \times 2 + 1,19 \times 2 + 1,28 \times 2 + 1,38 \times 2 + 1,59 \times 4 + 1,43 \times 2 + 0,75 \times 1) \times 0,56 \text{ kg/m}}{2}$	85,044	kg

全自動料金精算機基礎 S=1:20

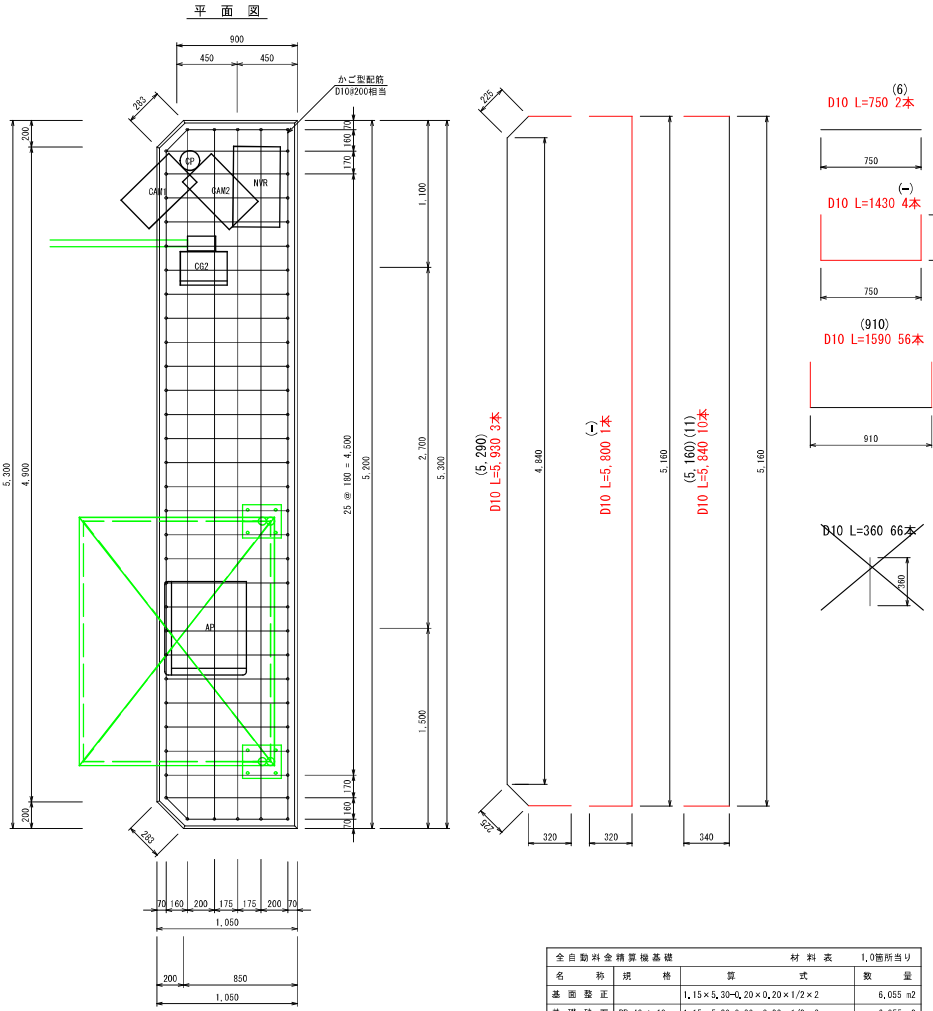

断面図

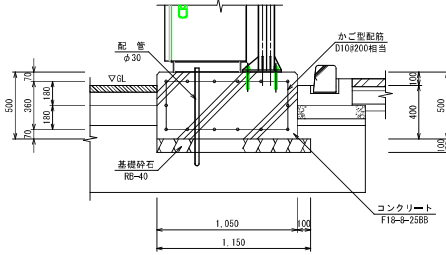

全自動料金精算機基礎		材料表	1.0箇所当り
名称	規格	算式	数量
基面整正		$1,15 \times 5,30 - (0,20 \times 0,20 \times 1/2 \times 2)$	6,055 m ²
基礎砕石	RB-40 t=10cm	$1,15 \times 5,30 - (0,20 \times 0,20 \times 1/2 \times 2)$	6,055 m ²
型枠		$(1,0,283 + 0,85) \times 2 + 4,90 + 5,30 \times 0,50$	6,233 m ²
コンクリート	F18-B-25RB	$(1,05 \times 5,30 - (0,20 \times 0,20 \times 1/2 \times 2) \times 0,50$	2,763 m ³
鉄筋	D10	$\frac{5,24 \times 3 + 5,28 \times 2 + 5,63 \times 2 + 5,74 \times 5}{2} + \frac{0,60 \times 0,68 \times 2 + 0,36 \times 59 \times 0,56 \text{ kg/m}}{2} + \frac{(5,88 \times 3 + 5,28 \times 2 + 5,63 \times 2 + 5,74 \times 5 + 1,02 \times 2 + 1,11 \times 2 + 1,19 \times 2 + 1,28 \times 2 + 1,38 \times 2 + 1,59 \times 4 + 1,43 \times 2 + 0,75 \times 1) \times 0,56 \text{ kg/m}}{2}$	99,820 kg

第2回設計変更図面

施工年度	令和6年度
工事名	佐和駅西口広場整備工事 (R5区域郡機第4号)
路線名	佐和駅西口広場
工事箇所	ひたちなか市南端1丁目地内
図面種別	駐車場管理施設機器基礎-1
縮尺	図示
図面番号	全 52 葉の内 36 号 (/)
内容表示	~