

給水装置工事申請書

ひたちなか市水道事業管理者 殿

記入例

(臨時番号—)

水栓番号

申請日

令和 年 月 日

新設 改造 給水管 撤去 臨時

区画整理地内の場合は、
街区・符号に加えて地番も記載

署名又は記名押印

担当する給水装置工事主任者名

申請者以外の給水管より支分する場合や
給水管を埋設する土地・家屋の所有者が
申請者以外の場合に記載
所有者の署名又は記名押印

申請者が市内居住ではない場合に記載
市内居住者の代理人、または
指定給水装置工事事業者

使用する材料を記載

内容により添付書類が必要な場合があります
(建築申請確認済証の写しや誓約書など)

不明な点をご相談ください

給水装置場所 ひたちなか市 東石川〇丁目△△番□□号

申請(委任)者
住所 ひたちなか市東石川〇丁目△△番□□号
(フリガナ) 水道 太郎
氏名 TEL 〇〇〇-△△△-〇〇〇〇

※本人(代表者)が手書きしない場合は、記名押印してください。

(受任者)
指定給水装置
工事事業者
住所 ひたちなか市阿字ヶ浦町XXXX-XX
棟〇〇〇〇水道設備工業
代表取締役 給水花子
TEL 〇〇〇-△△△-〇〇〇〇

※本人(代表者)が手書きしない場合は、記名押印してください。

給水装置工事主任技術者名 第 XXXXXX 号 氏名 給水 次郎

本検所有者名 住所 氏名

土地・家屋 住所 氏名

使用承諾者名 住所 氏名

代理人住所 氏名

室番 水栓番号 口径 メータ番号 取付年月日 指針

年 月 日 氏 名 技術管理者

工事金の3%の金額

申請口径に応じた金額

国・県道占用を伴う場合に記載
占用許可申請代行手数料として
1件あたり2,000円

工事金を記載

区画整理事務所経由印など

住宅地図ページ番号

上方を北とし
隣接家屋名や目標物を記入

※申請者確認事項

- 私は、この申請に関する一切を受任者に委任するとともに、申請内容について給水装置工事主任技術者から説明を受け承知しましたので、承認します。
- この申請に当たって疑義、問題等が生じた場合は、申請者及び関係者にて解決します。
- この工事は、ひたちなか市指定給水装置工事事業者が責任をもって施工しますが、万一故障や漏水等が発生した場合は、当該指定給水装置工事事業者へ連絡することとし、市には連絡を掛りません。

給水工事申請手数料 15,000 円

水道加入金 176,000 円

国県道申請手数料 2,000 円

*工事金 500,000 円

受水槽設置届 手数料 取替者

有効容量 m³ 担当

受付第 号

備考

給水装置工事検査報告書

ひたちなか市給水装置設置基準で定められた検査項目に

適合していることを報告いたします。

竣工時に自署

申請時は記入しないこと

(竣工時に自署) 氏 名


方位・縮尺
(1/100が望ましい)

敷地境界線に対する建物の位置

井戸配管明記

敷地境界線の寸法
(全周)

給水管 赤実線
既設管 青実線
給湯管 緑実線
撤去管 赤破線

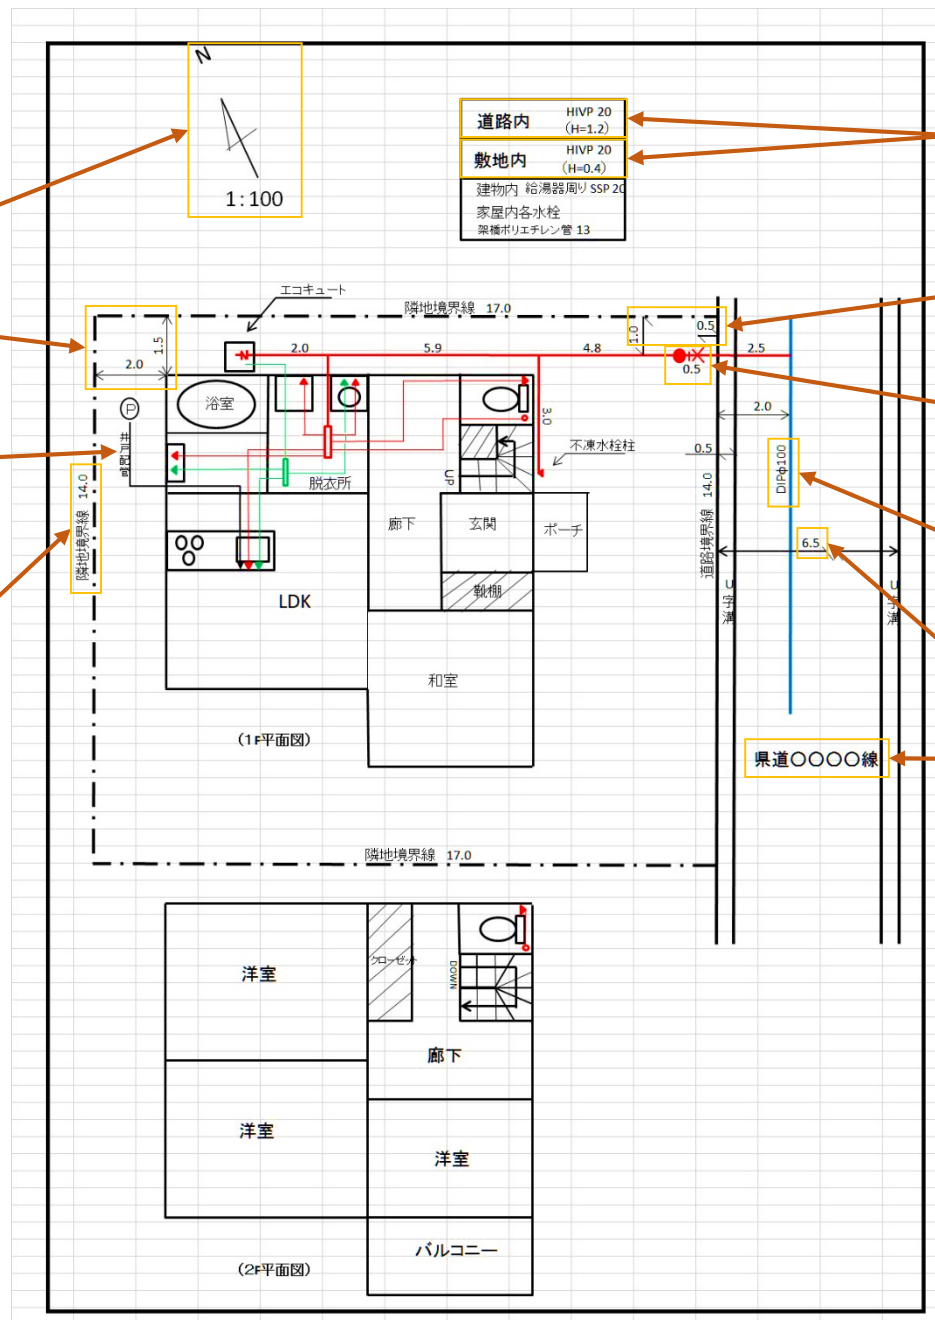

埋設管の情報
管種・管径・深さ

敷地境界線から止水栓の位置

止水栓－補助バルブ－量水器
(止水栓と量水器は1m以内)

既設管の位置, 管種, 管径

道路幅員

道路名称

不明な点をご相談ください