


仮換地指定図

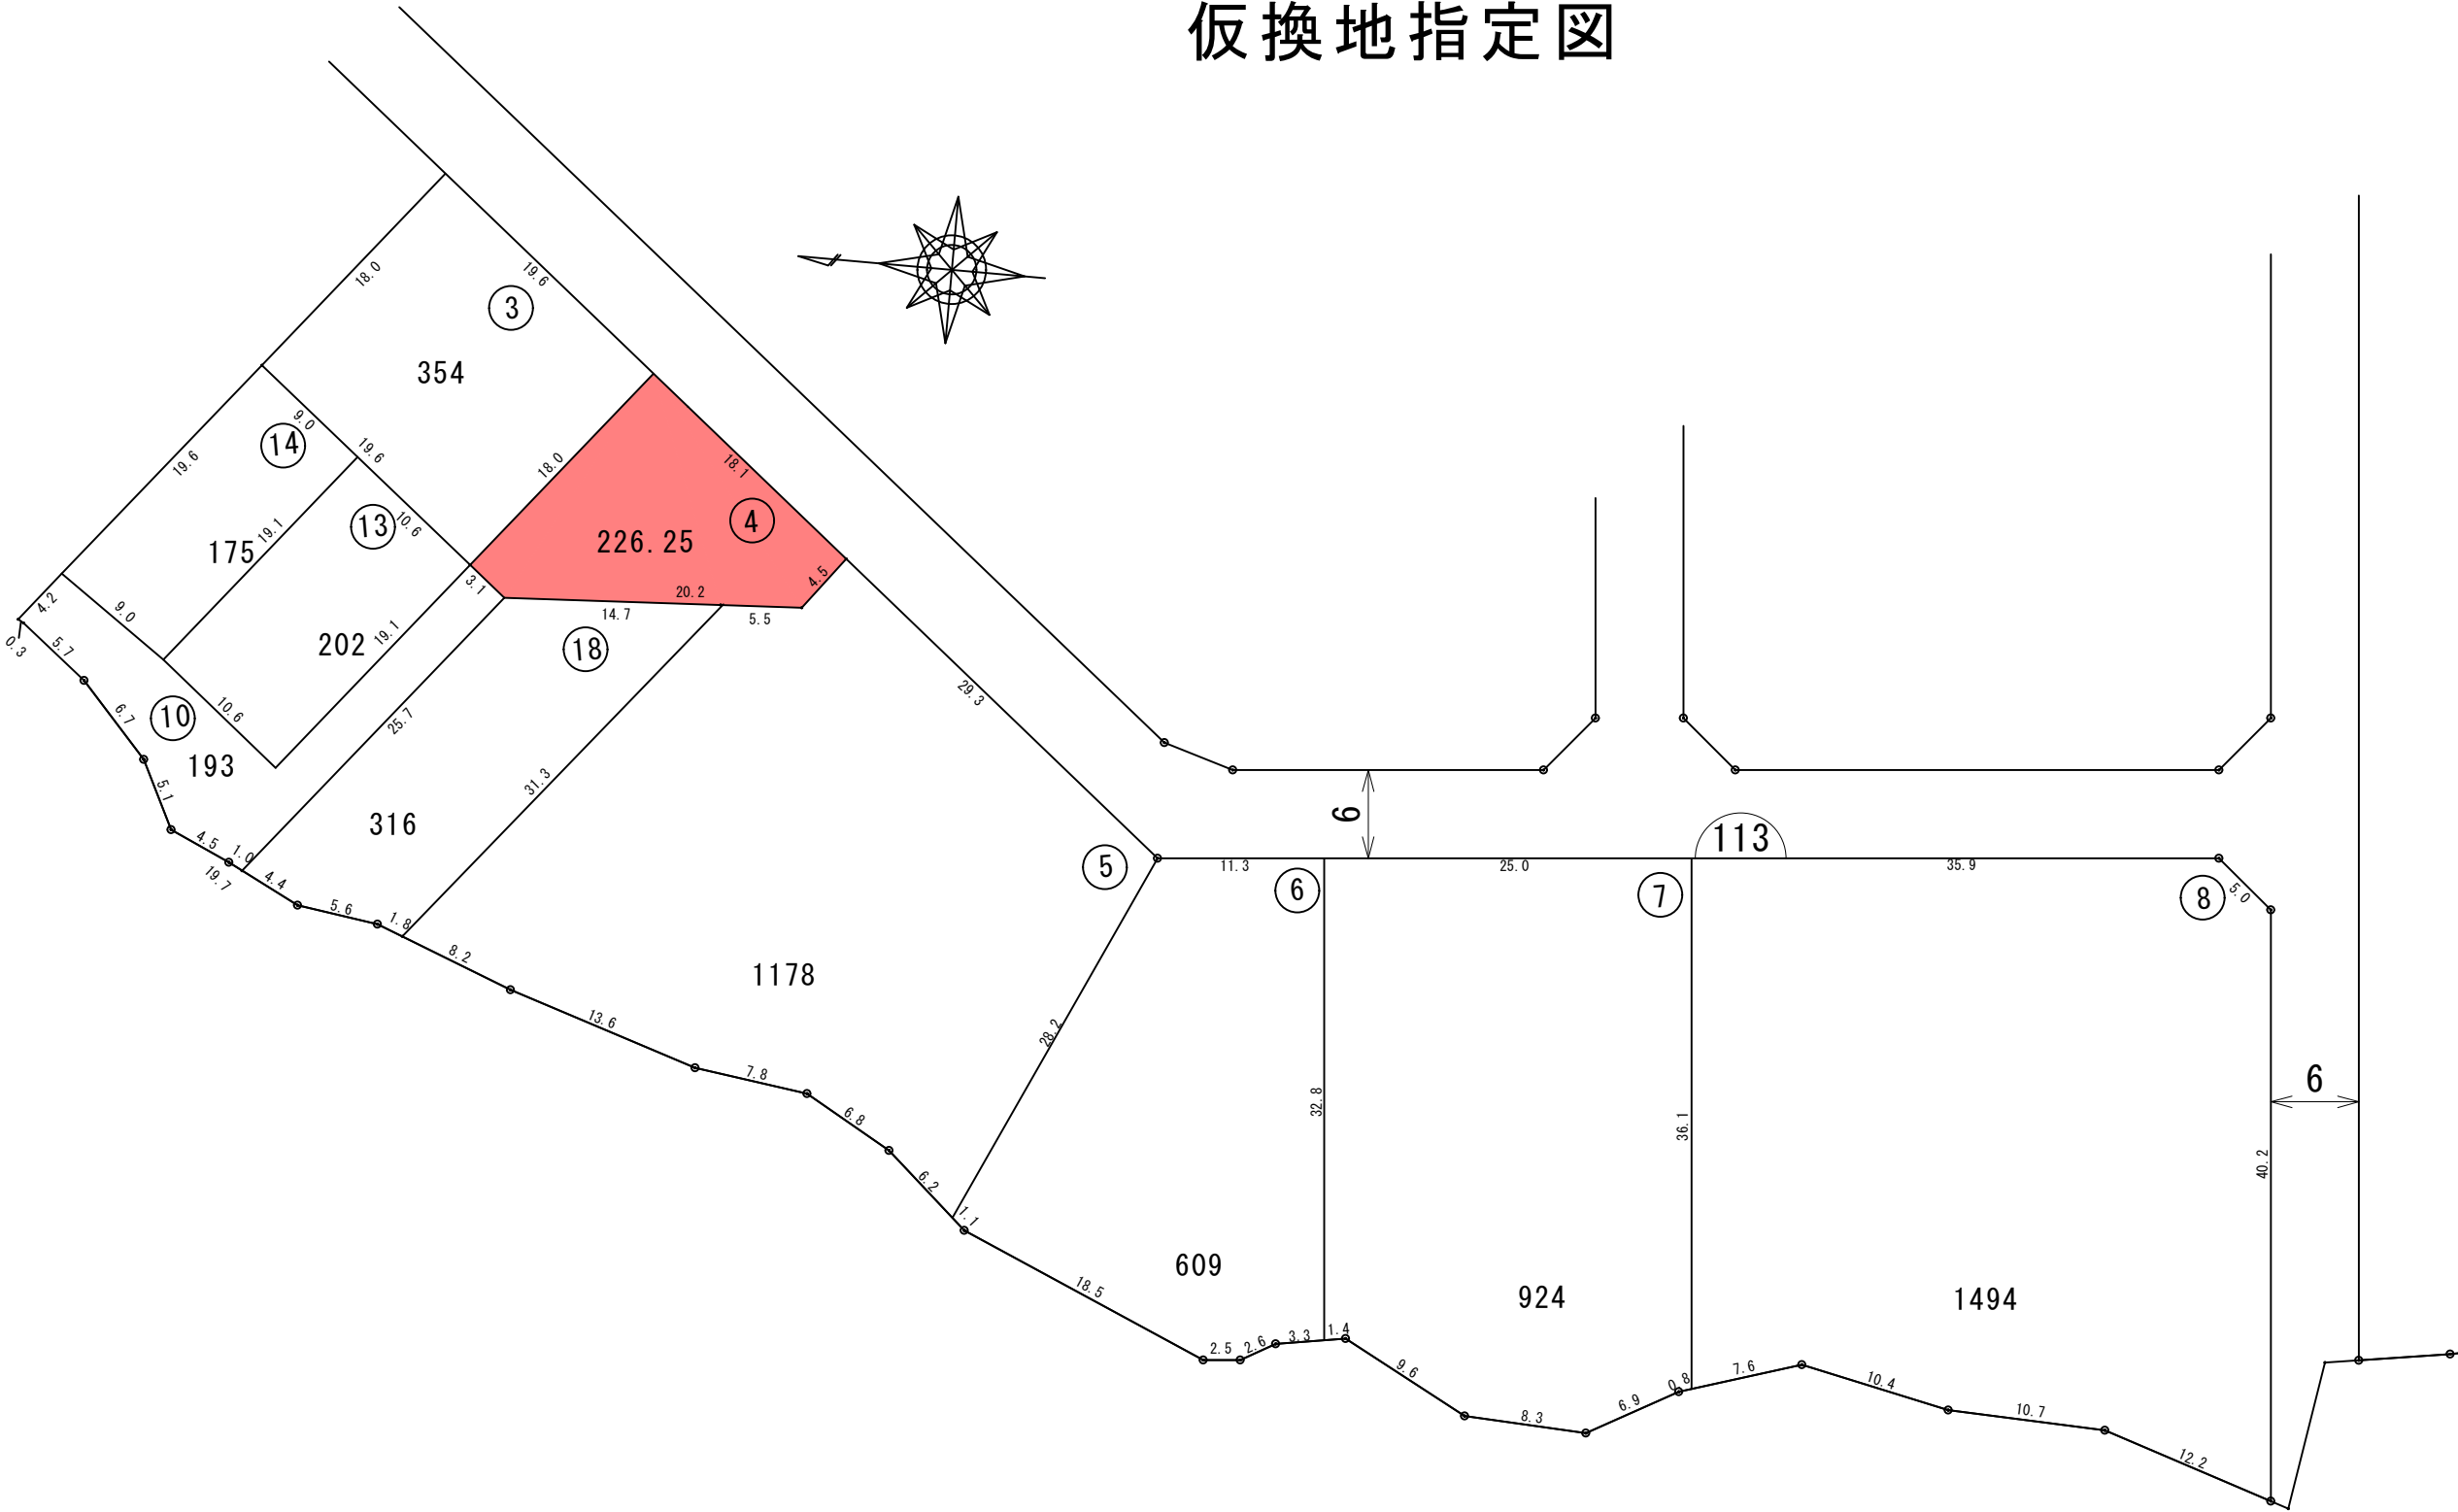

縮尺 1 : 5 0 0

凡 例	
街区番号	①
画地番号	①
辺長 (m)	15.0
指定箇所	