




- ・計画地：ひたちなか市石川町 25 番、25 番 3（東石川第4公園内）
新中央図書館 1 階
- ・面 積：計 118㎡（厨房・テラス席含む）
- ・座席数：計 48 席（テラス席含む）

案内図

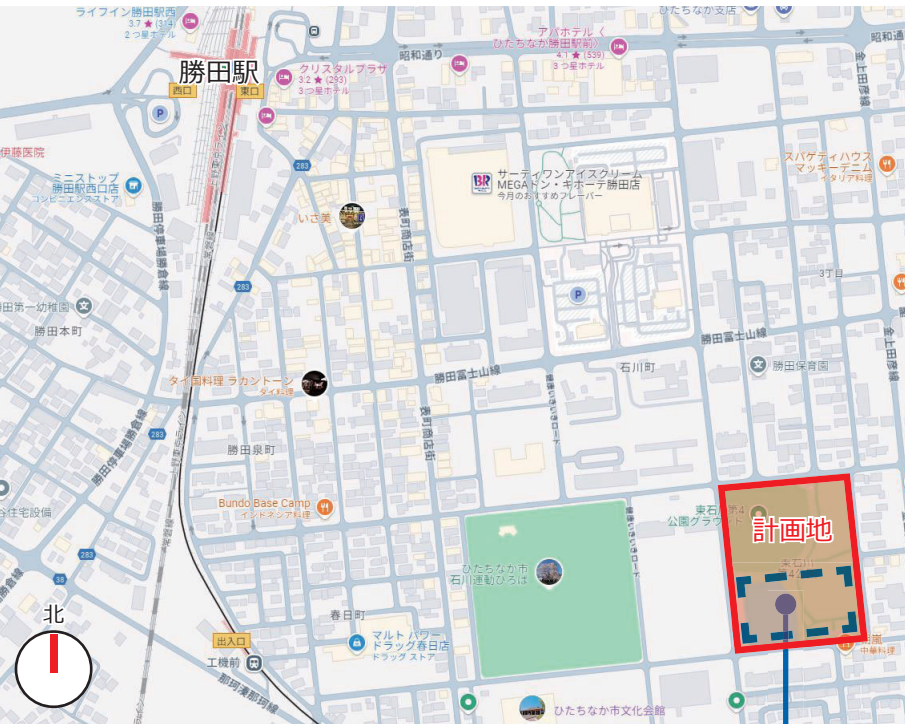

拡大図


配置図（1階平面図）

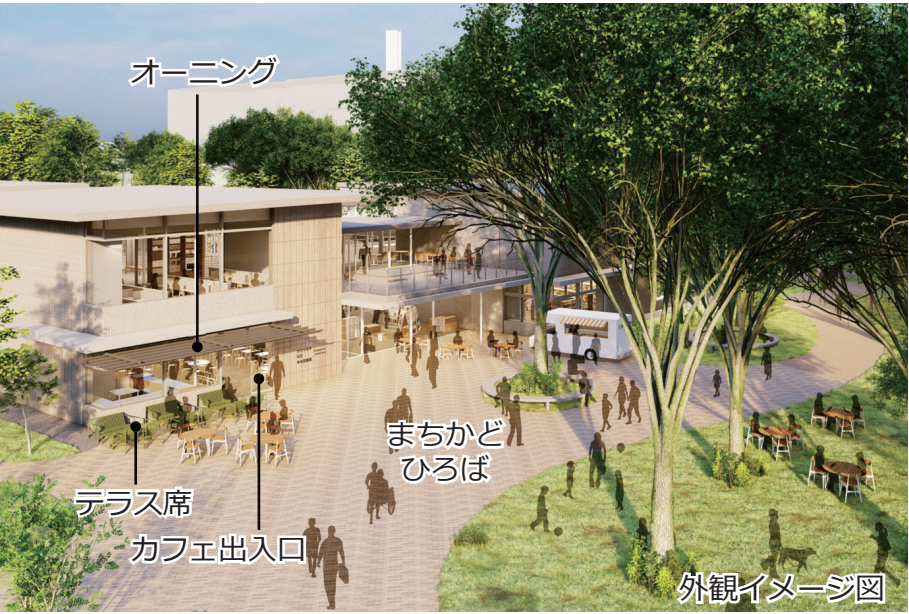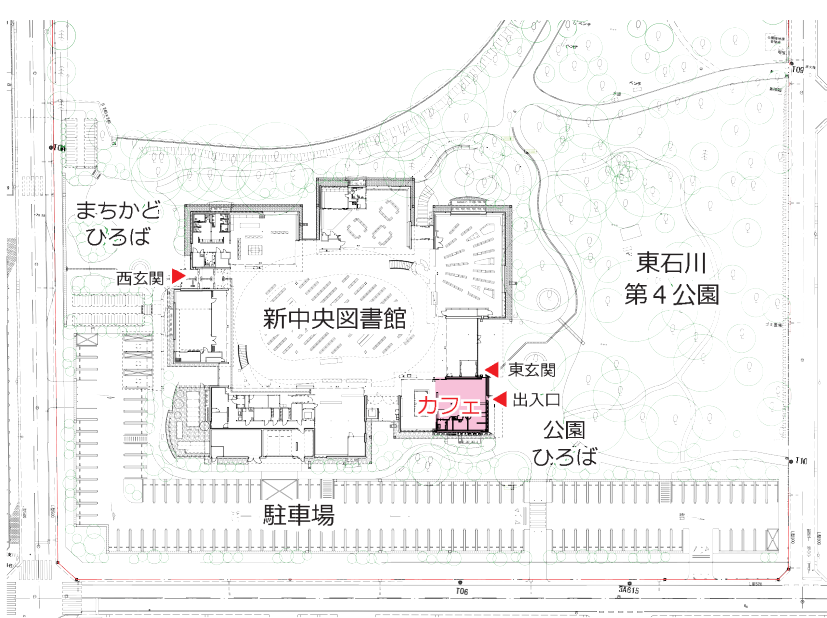

外観イメージ図



内観イメージ図

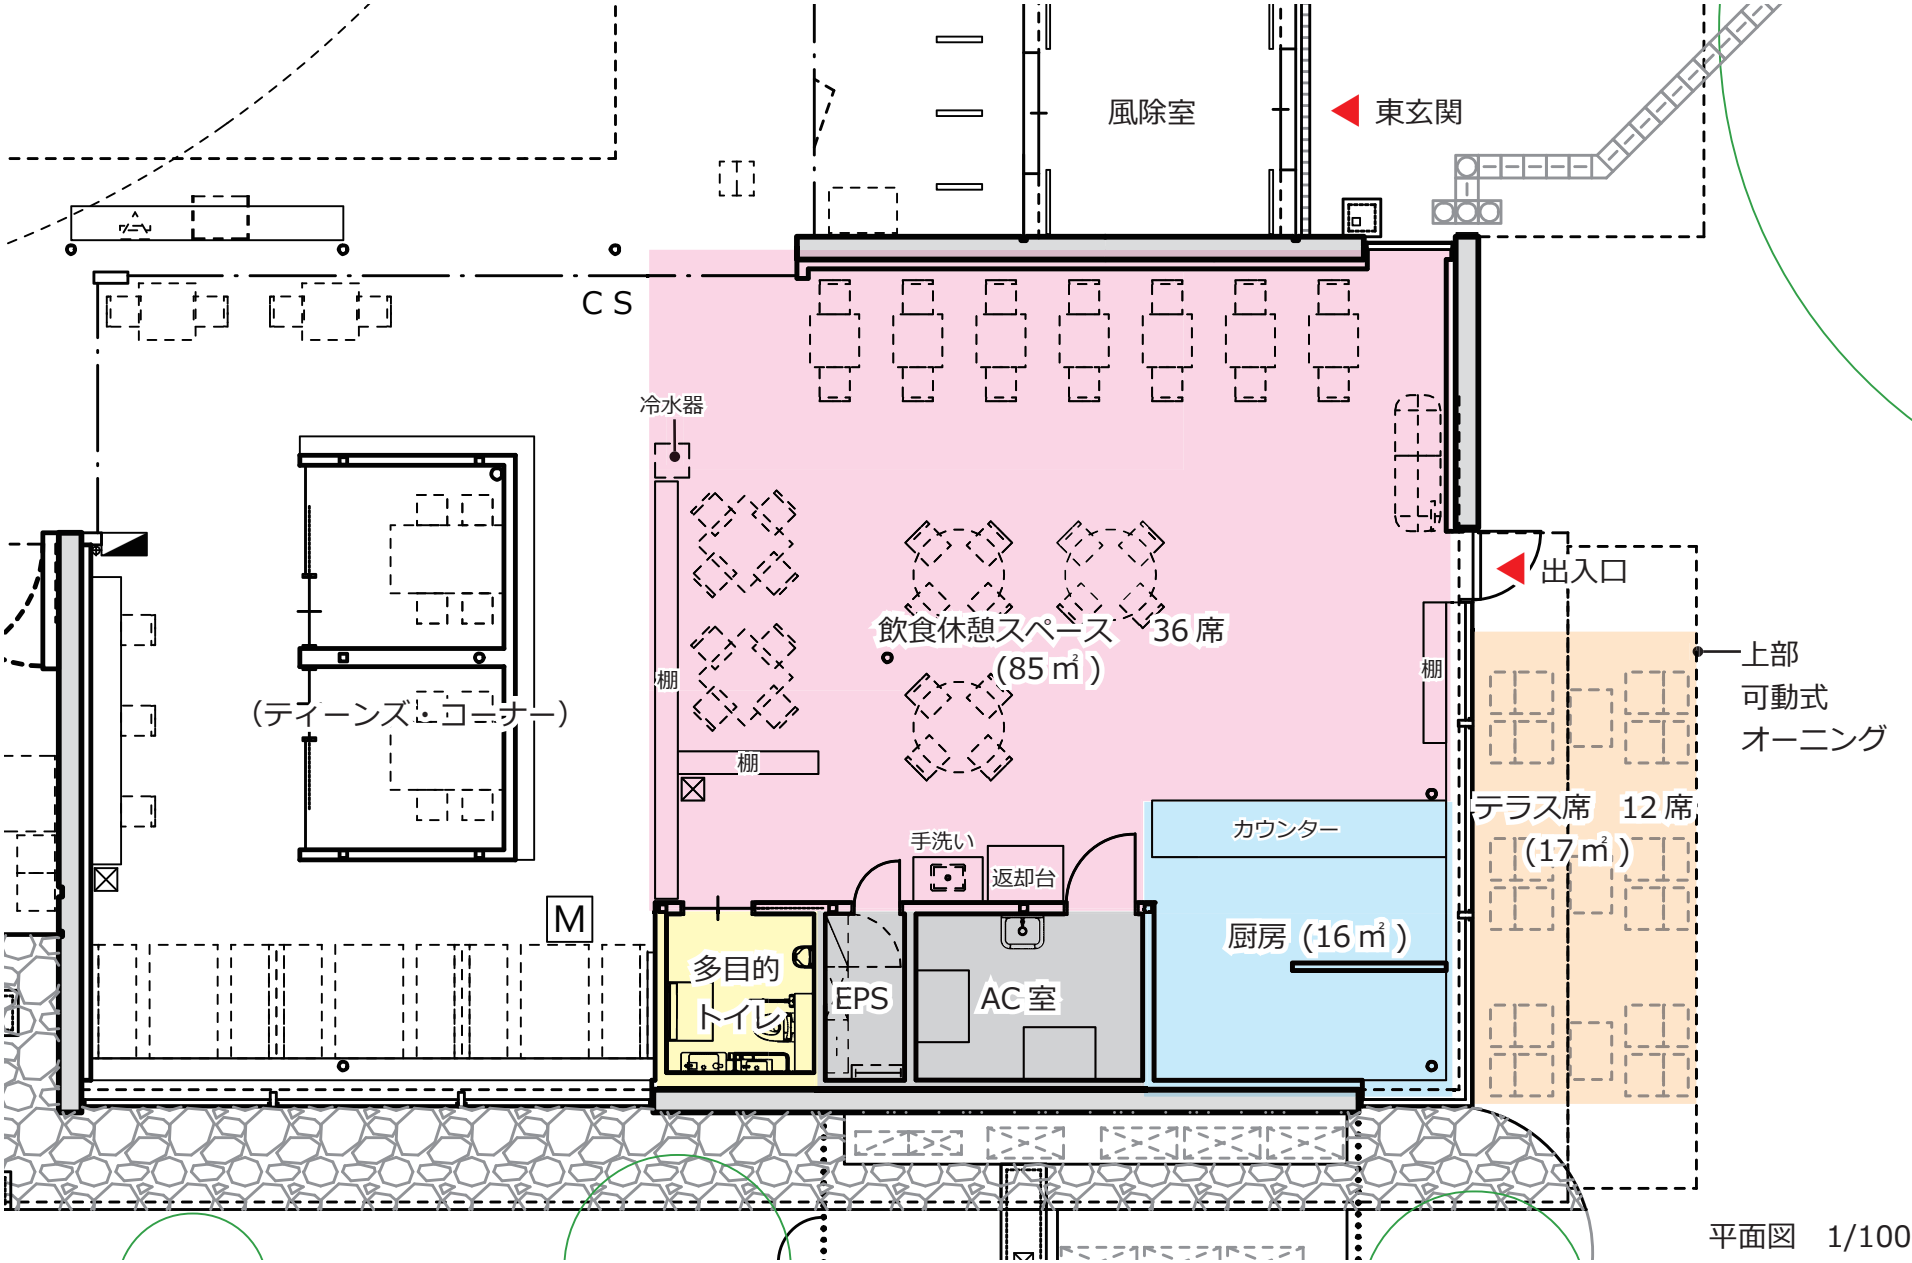

平面図 1/100