


水戸・勝田都市計画事業 武田土地区画整理事業 設計図

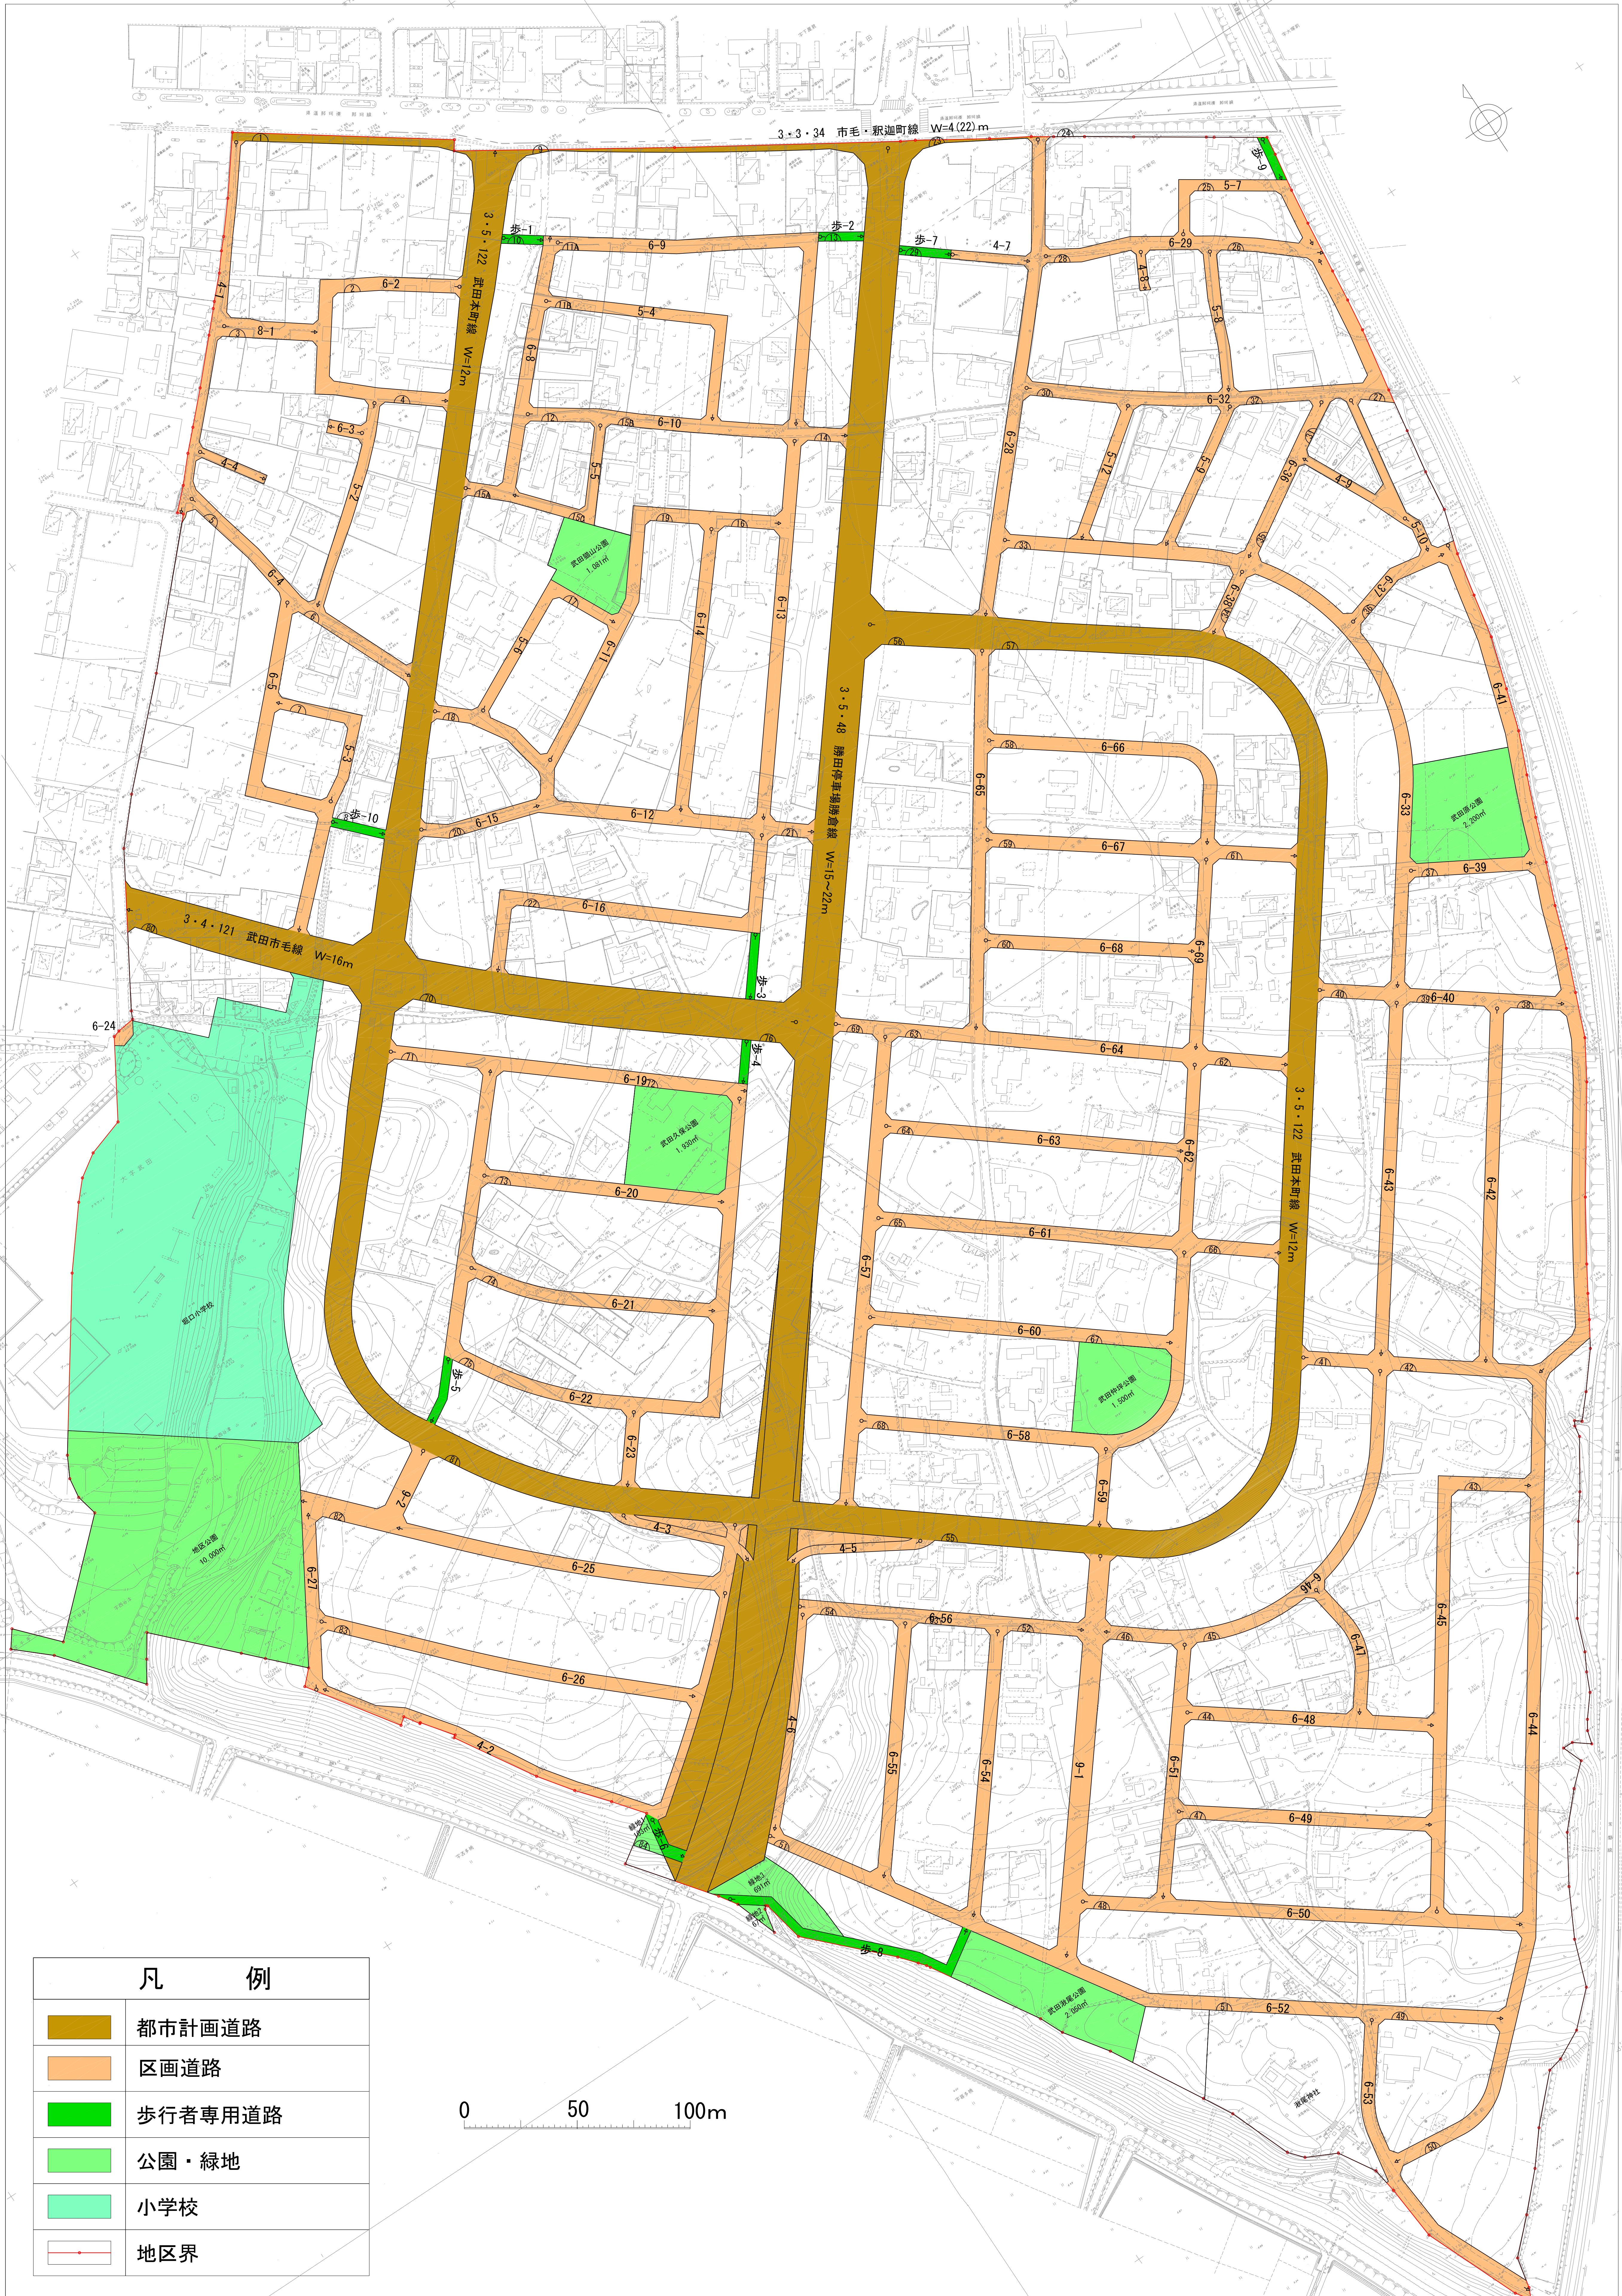

凡 例	
	都市計画道路
	区画道路
	歩行者専用道路
	公園・緑地
	小学校
	地区界

0 50 100m