


換地 図

所在 ひたちなか市高場六丁目


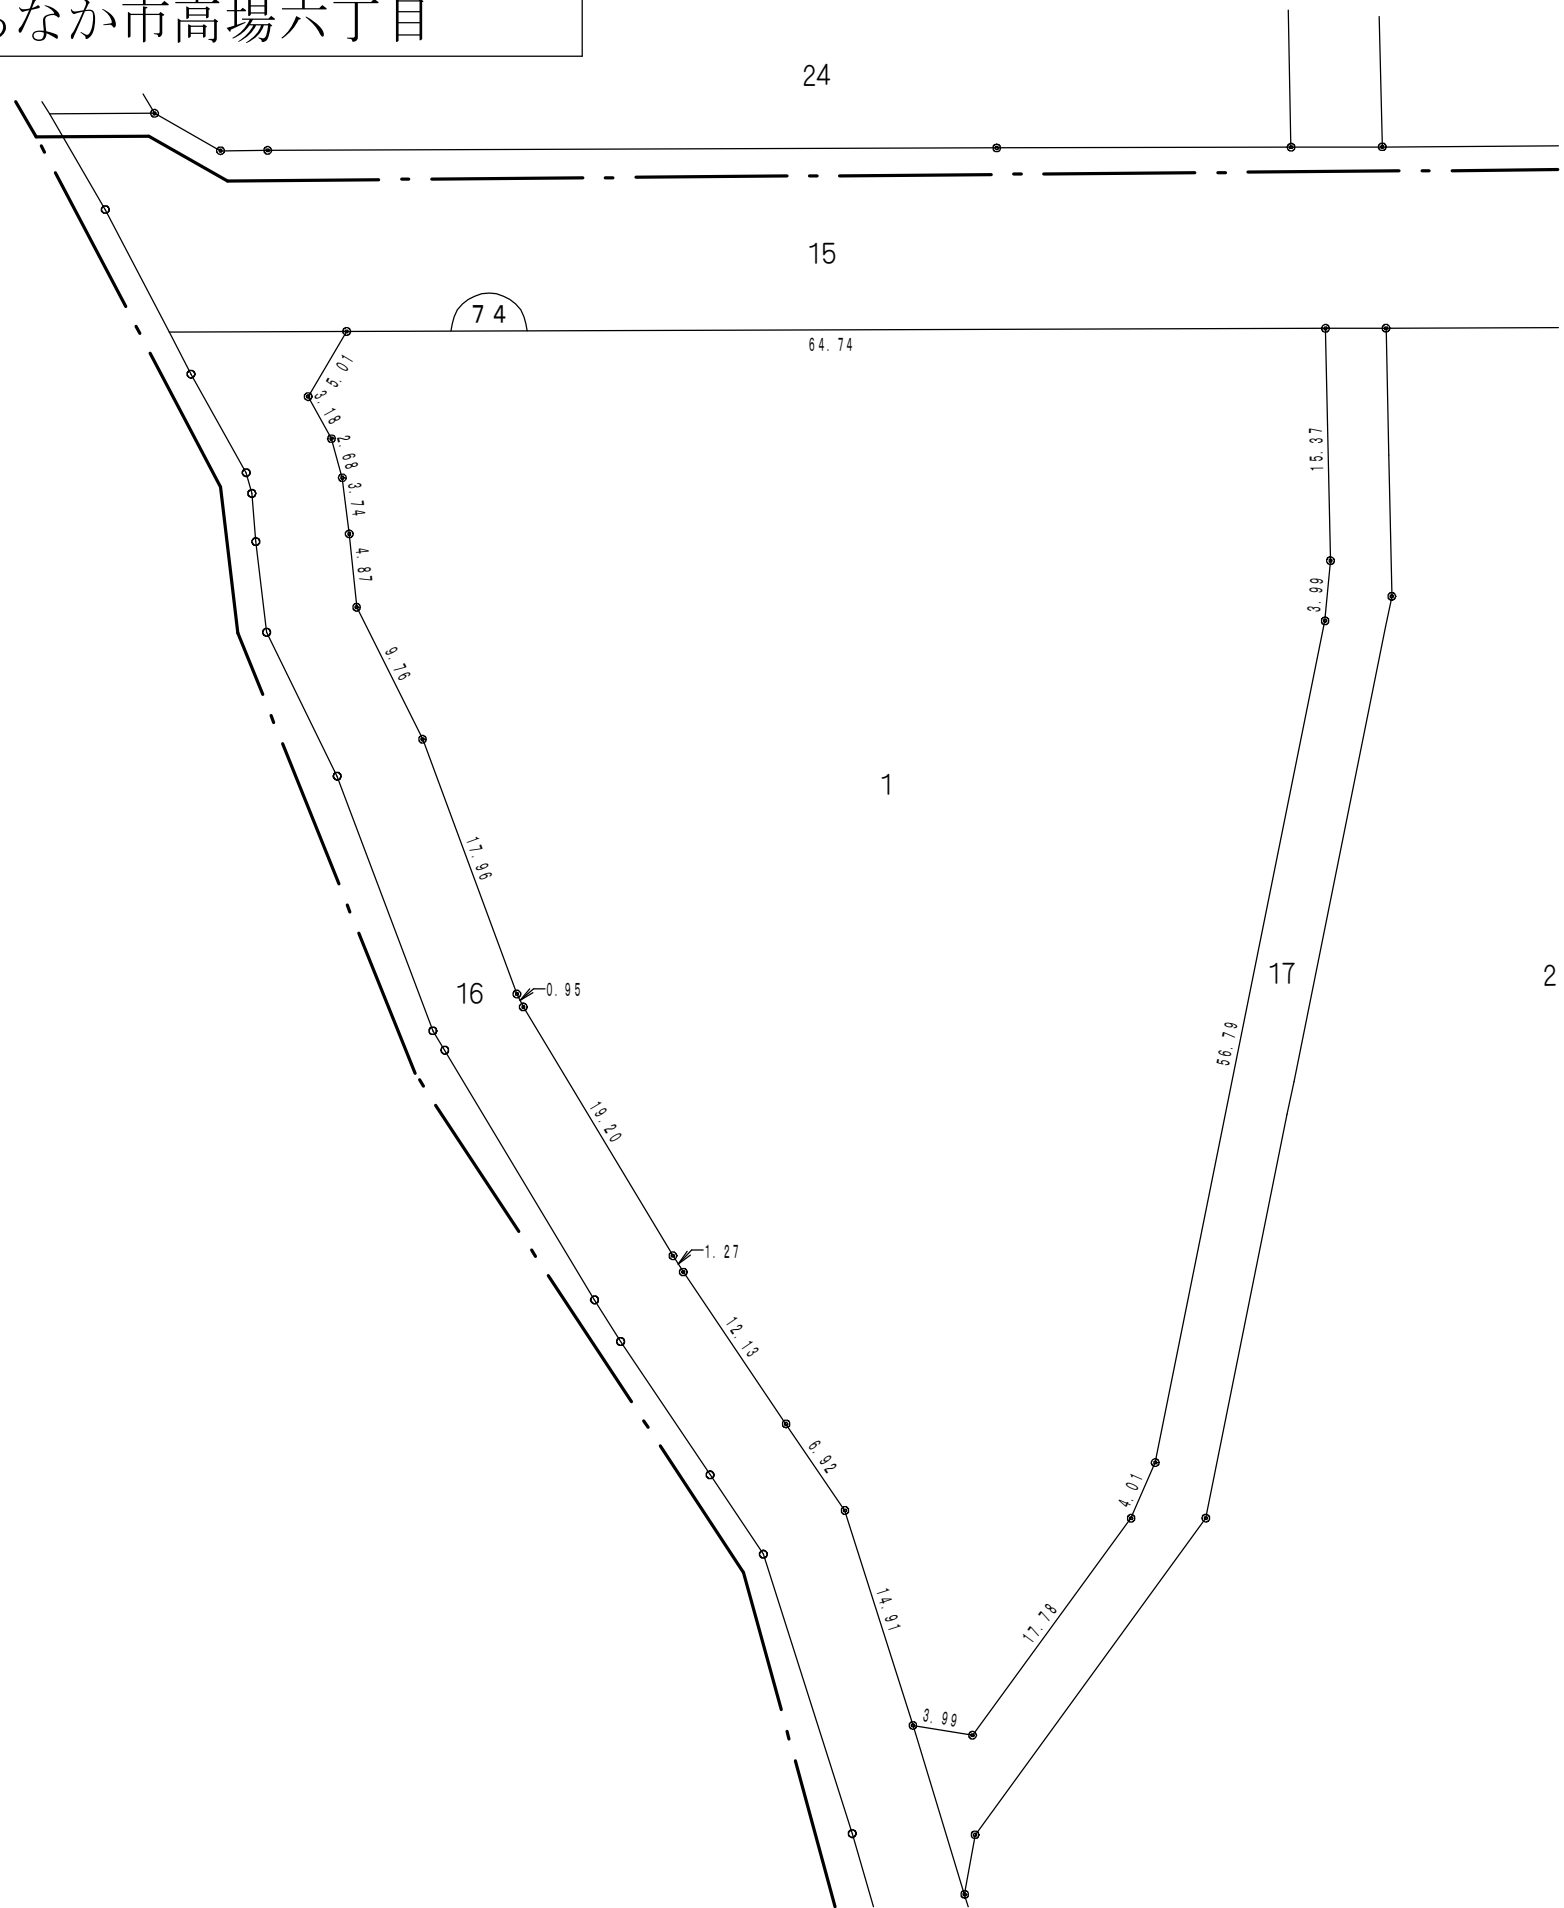


凡 例	
	街区番号
1	地 番
	曲り点
20.00	辺長(m)
	換地位置

縮尺 1 : 500

換 地 図

所 在 ひたちなか市高場六丁目

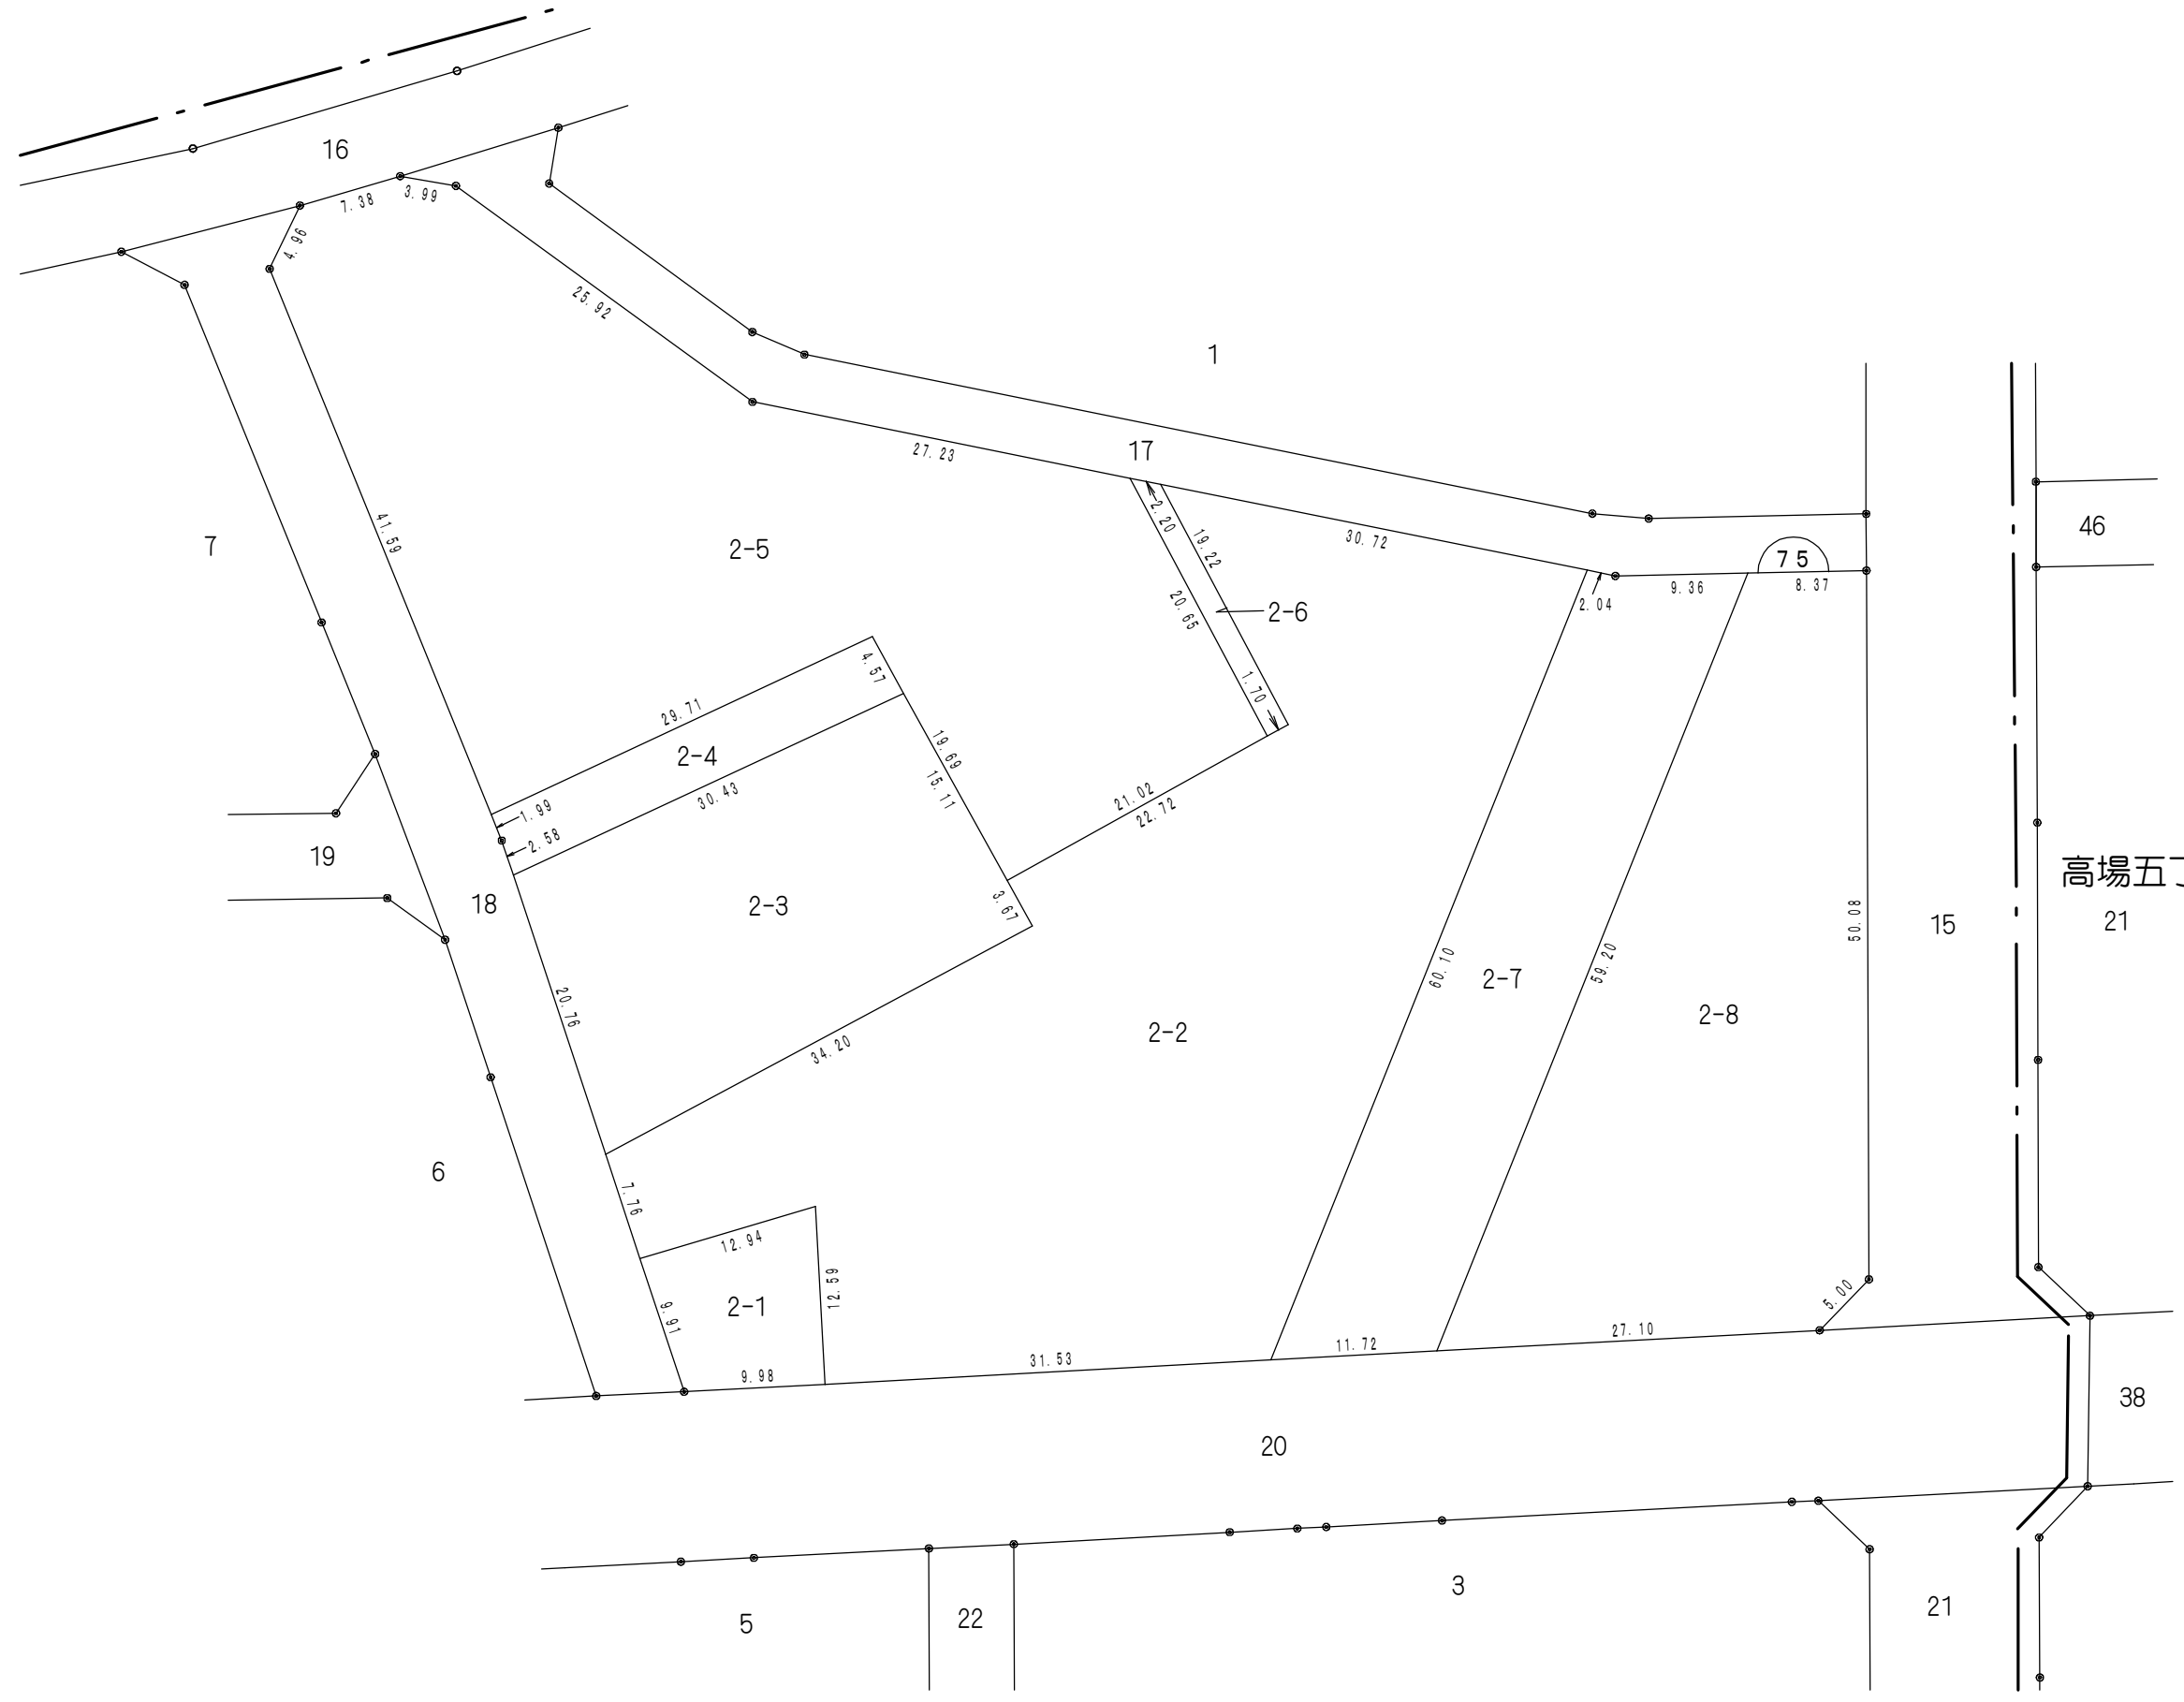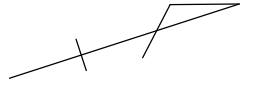


凡 例	
	街区番号
1	地 番
	曲り点
20.00	辺長(m)
	換地位置

縮尺 1 : 5 0 0

換 地 図



所 在 | ひたちなか市高場六丁目

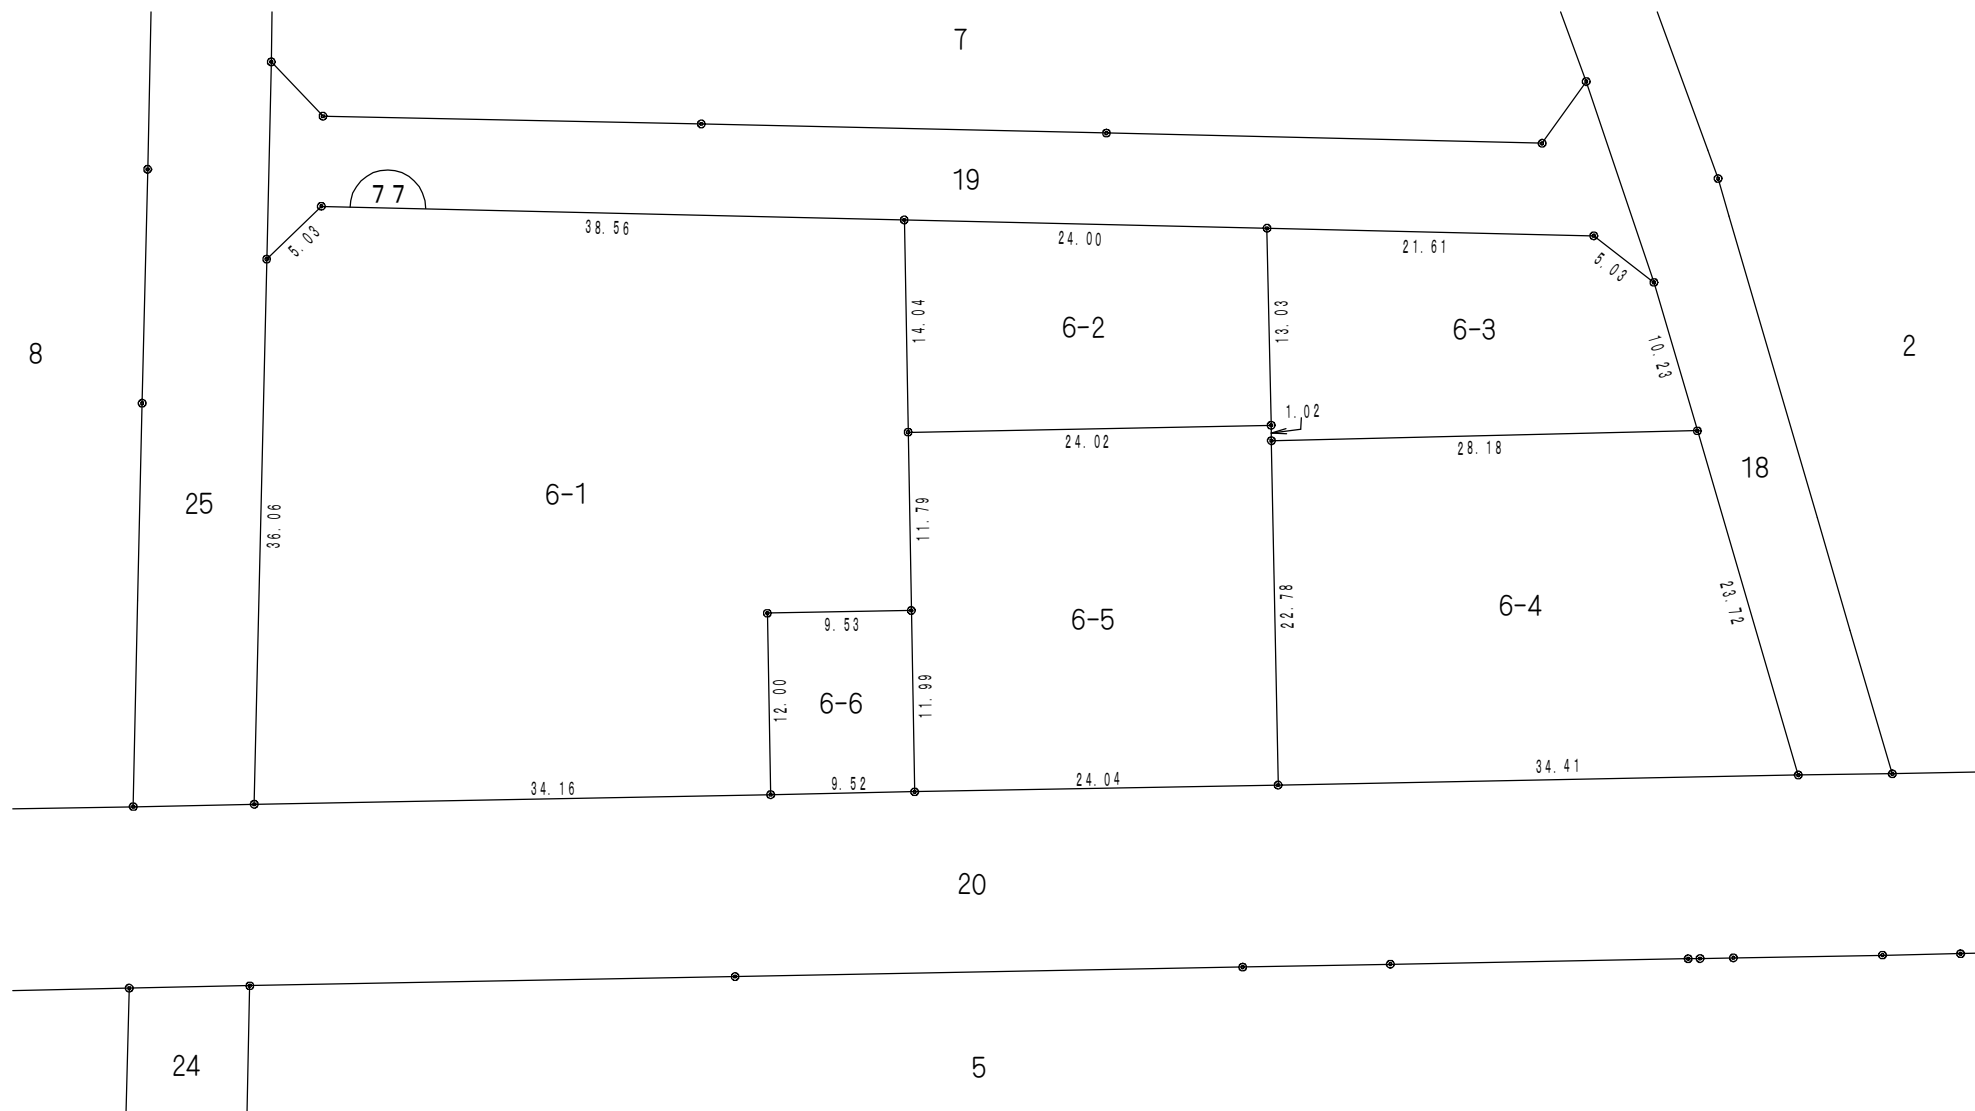

凡 例	
	街区番号
1	地 番
	曲り点
20.00	辺長(m)
	換地位置

換 地 図

所 在 ひたちなか市高場六丁目


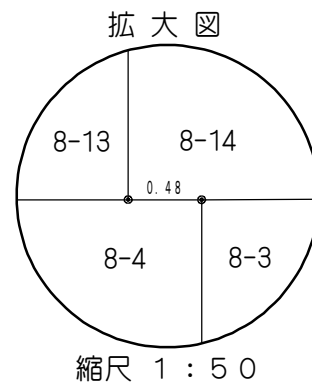
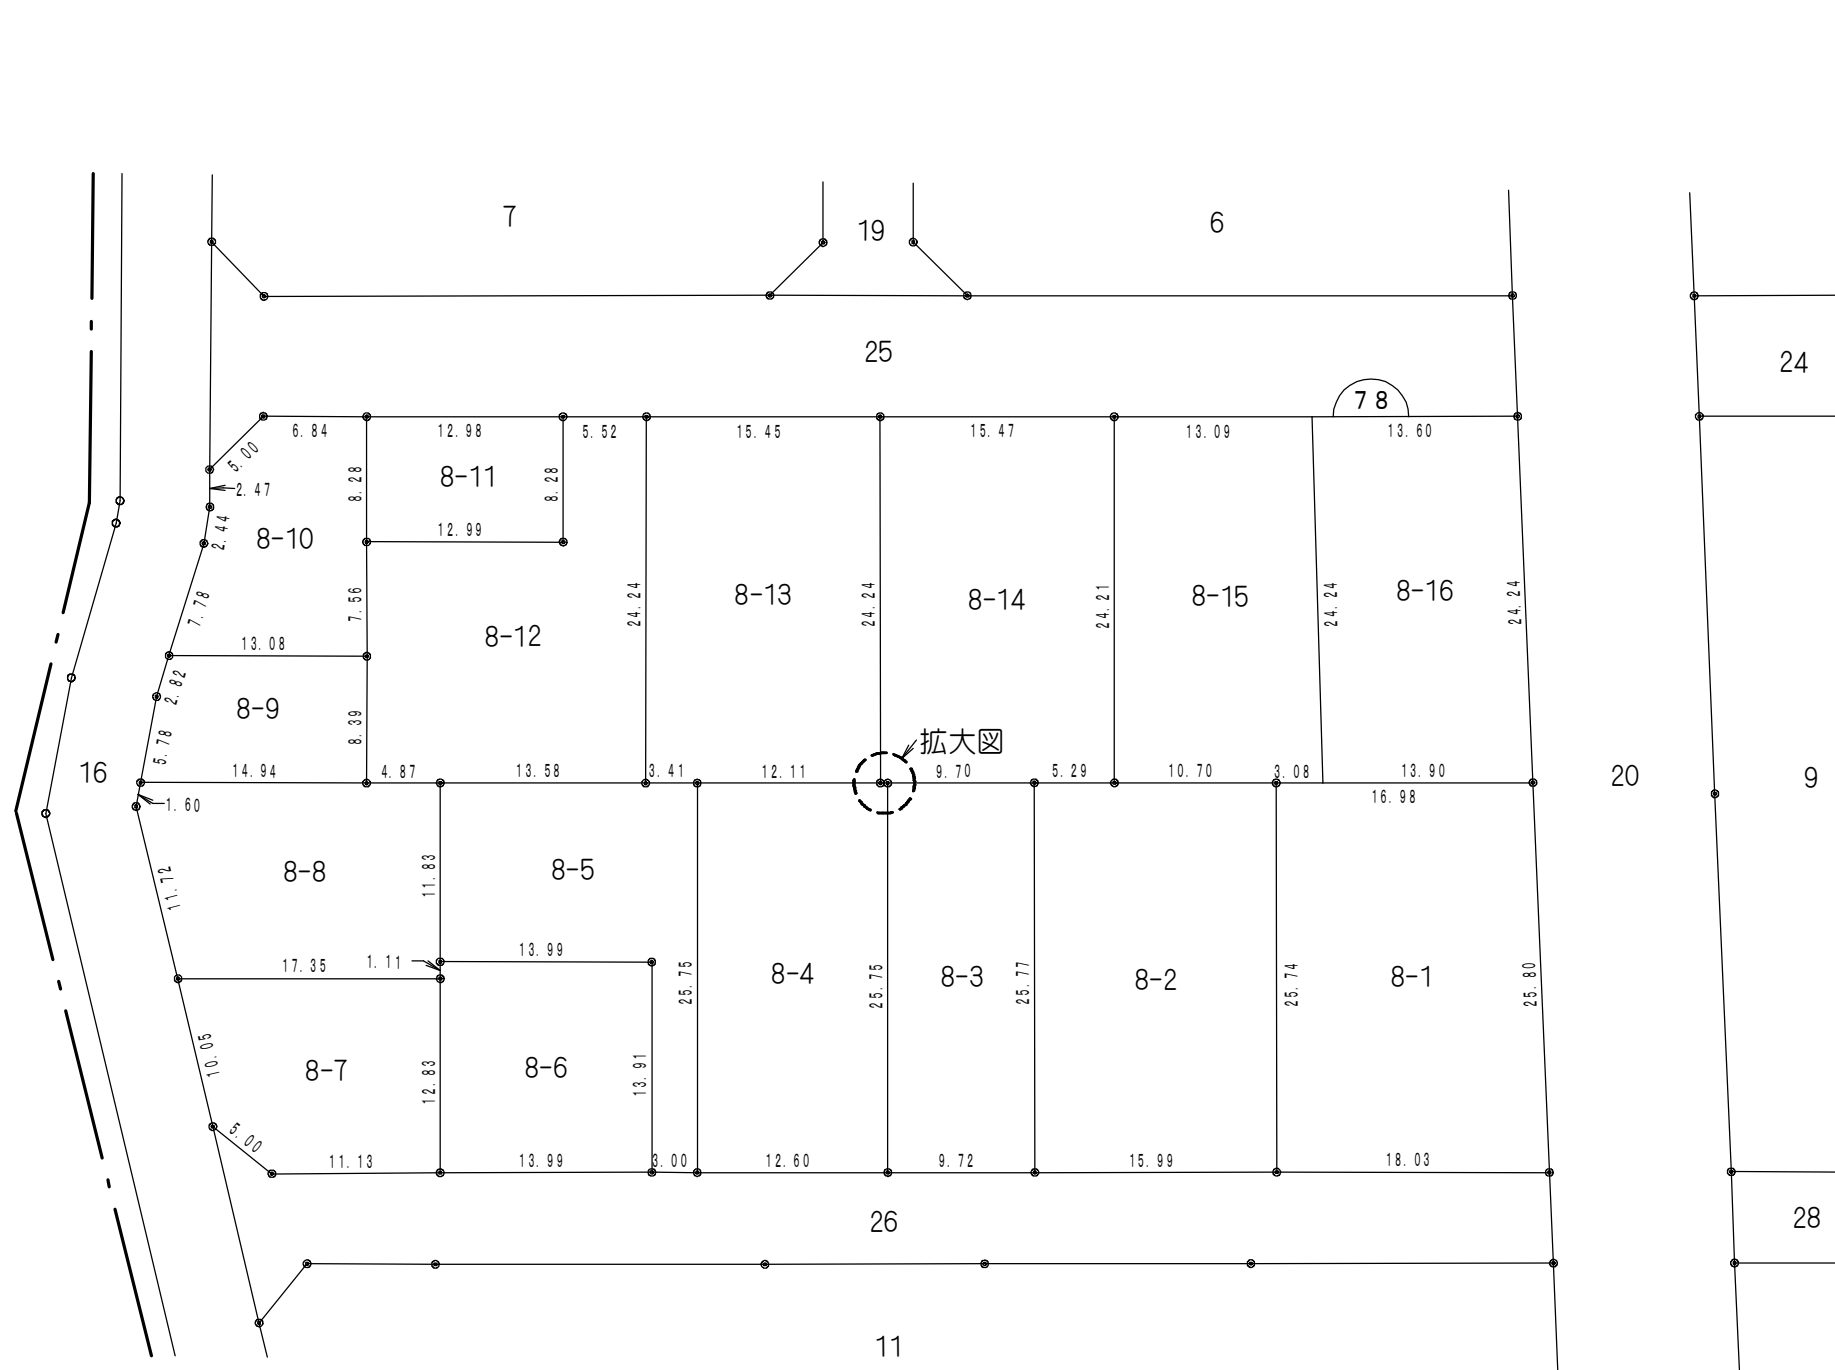


縮尺 1 : 500

凡 例	
	街区番号
1	地 番
	曲り点
20.00	辺長(m)
	換地位置

換地 図

所 在 ひたちなか市高場六丁目

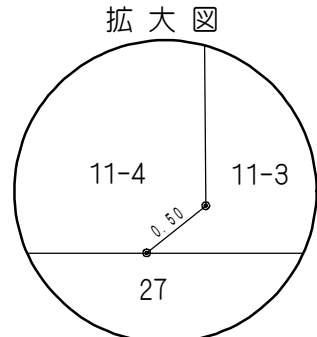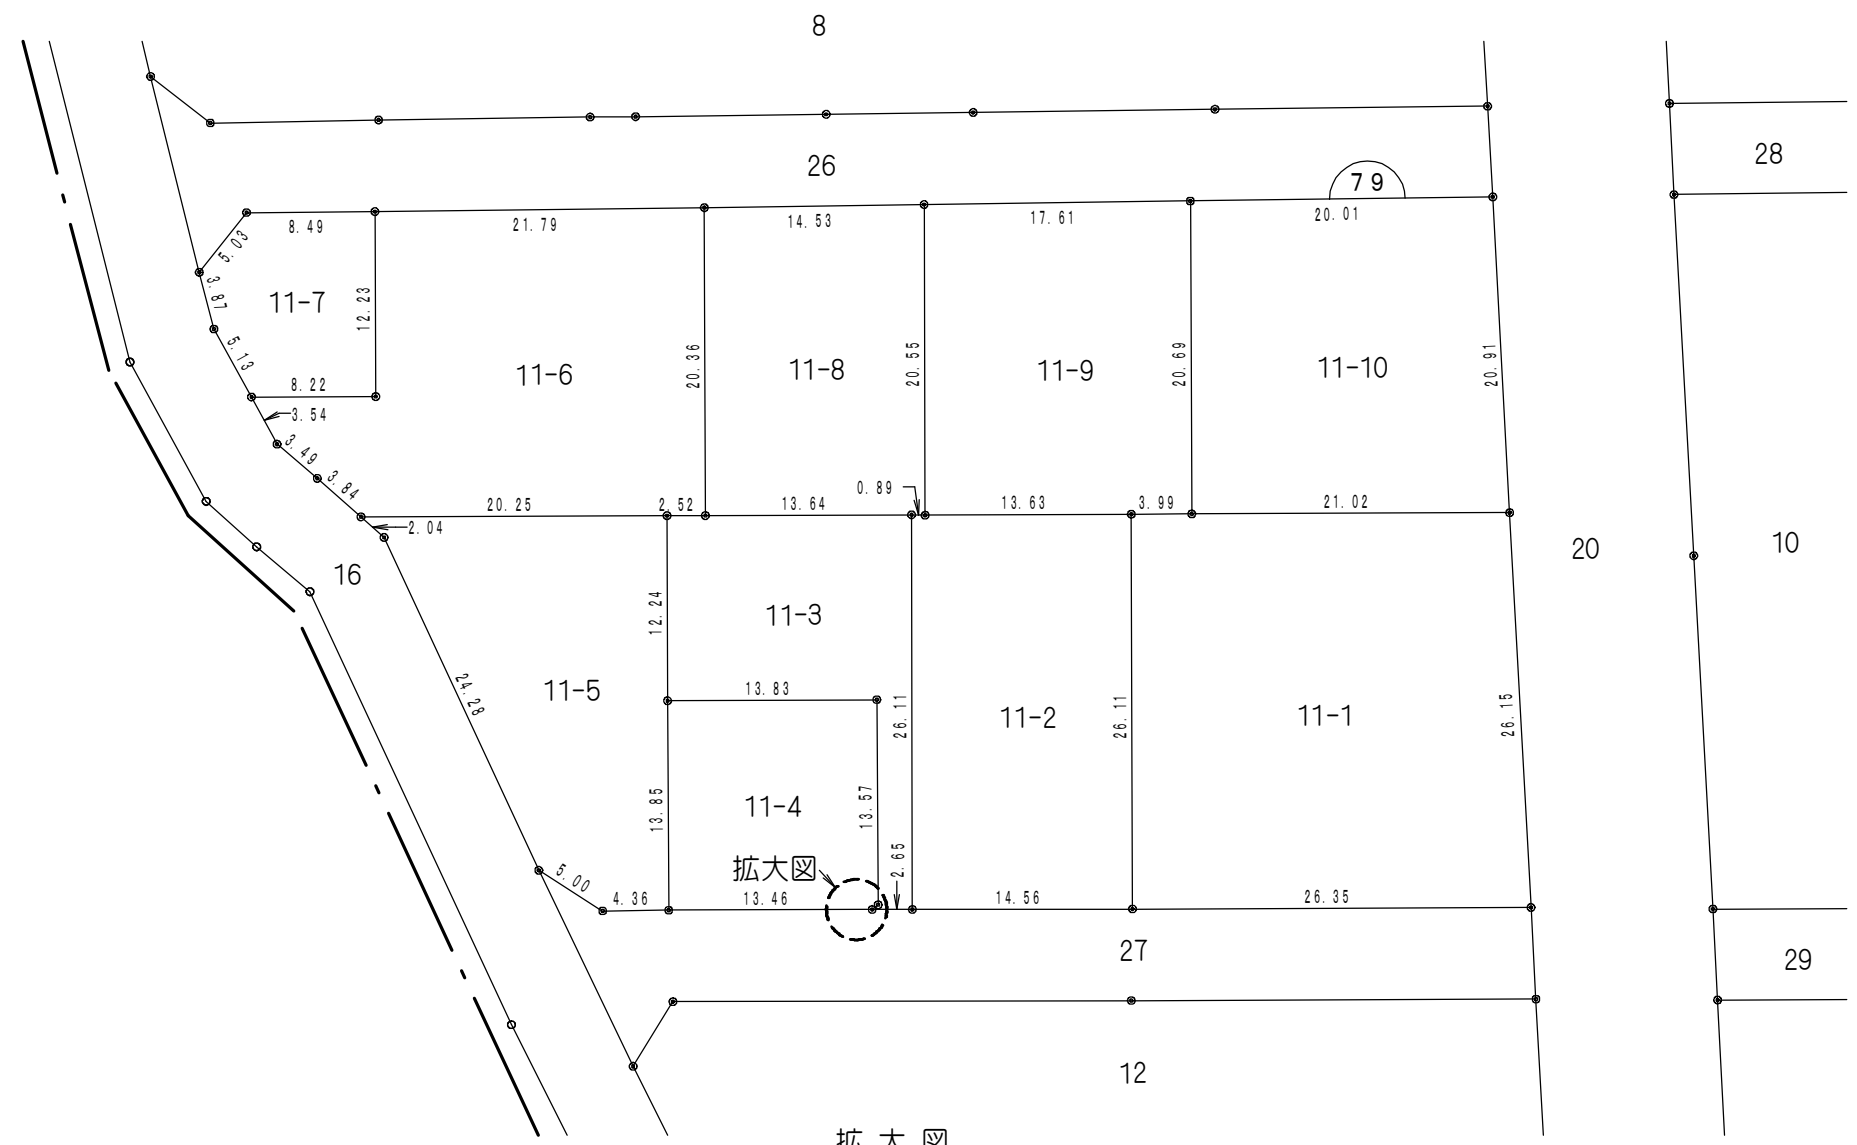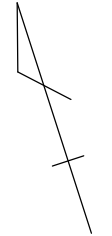


縮尺 1 : 5 0

凡 例	
	街区番号
1	地 番
	曲り点
	辺長(m)
	換地位置

換 地 図

所 在 ひたちなか市高場六丁目

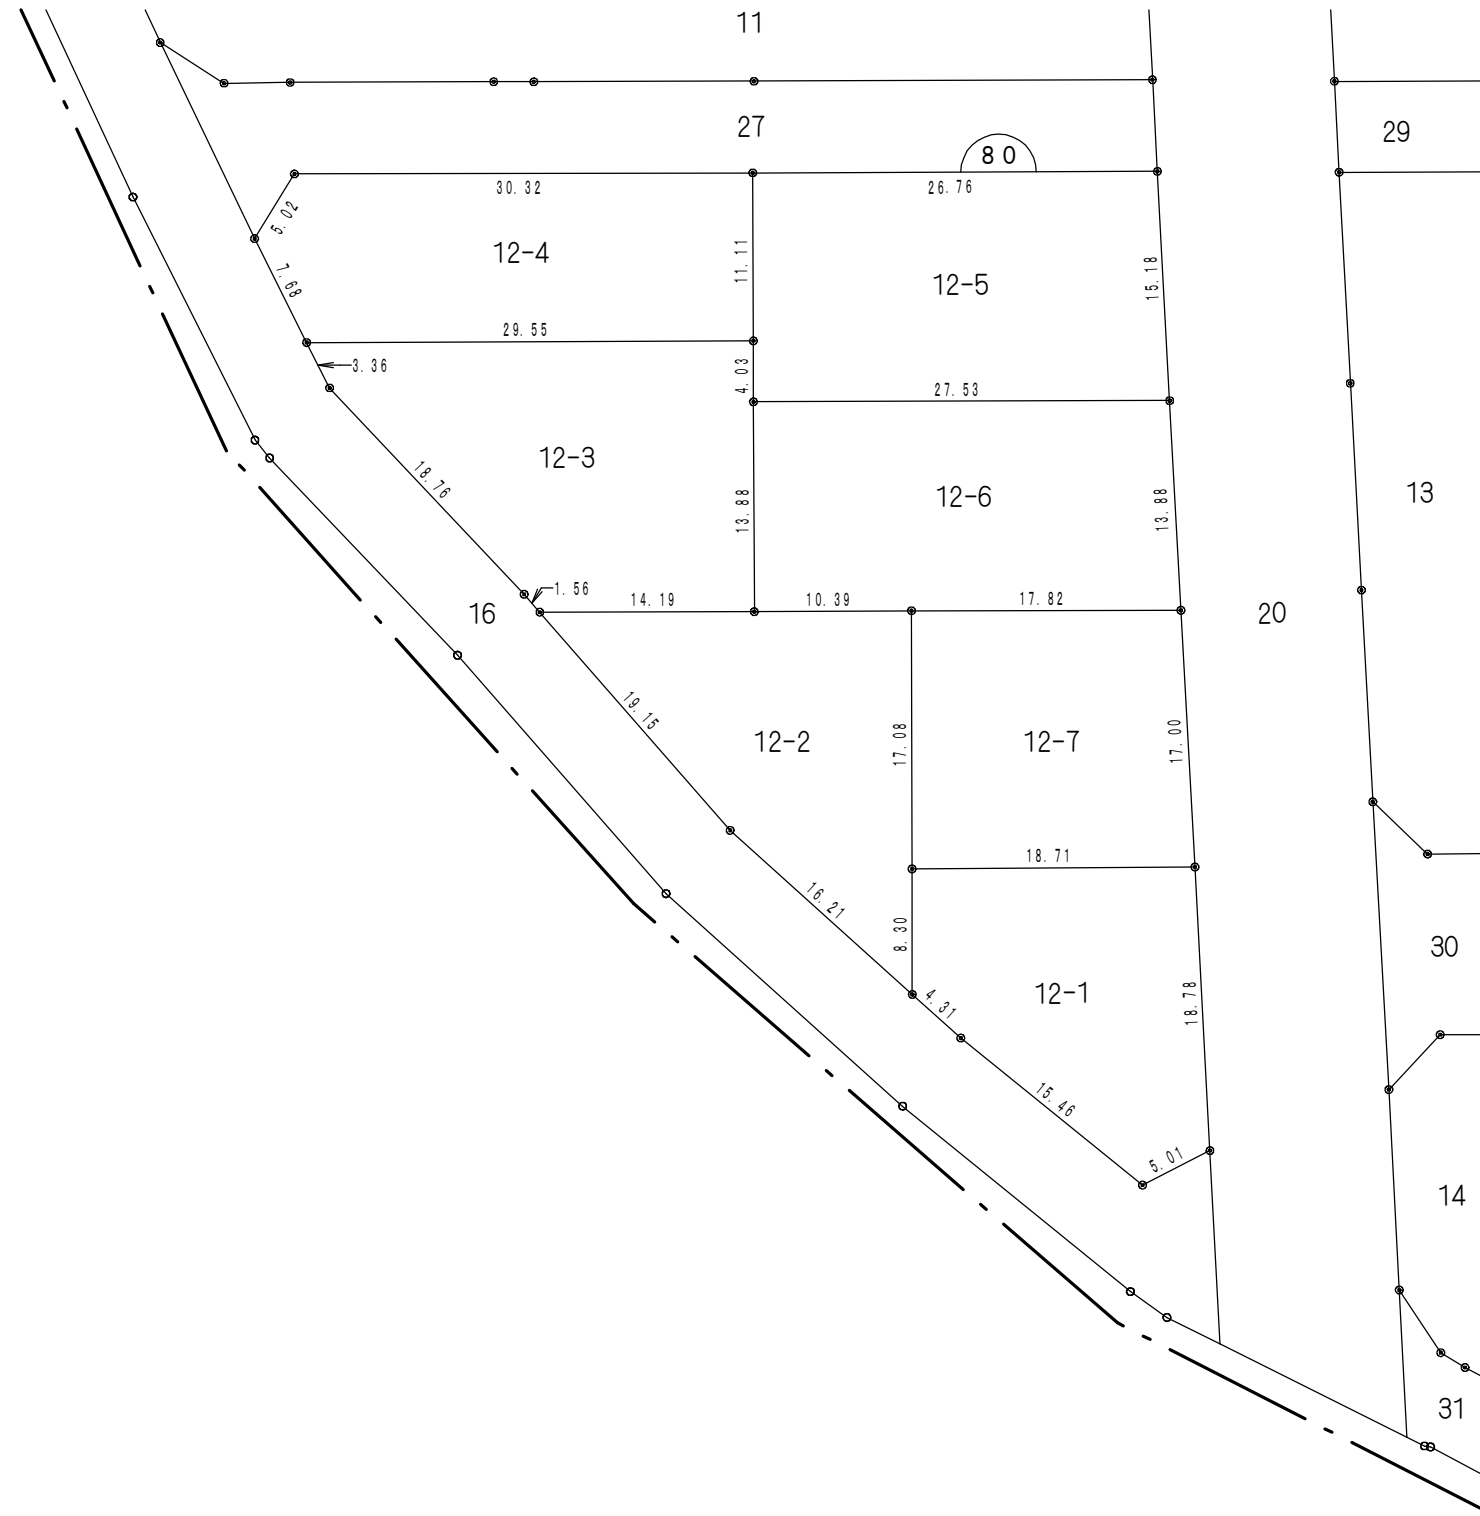


凡 例	
	街区番号
1	地 番
	曲り点
20.00	辺長(m)
	換地位置

縮尺 1 : 5 0 0

換 地 図


所 在 ひたちなか市高場六丁目

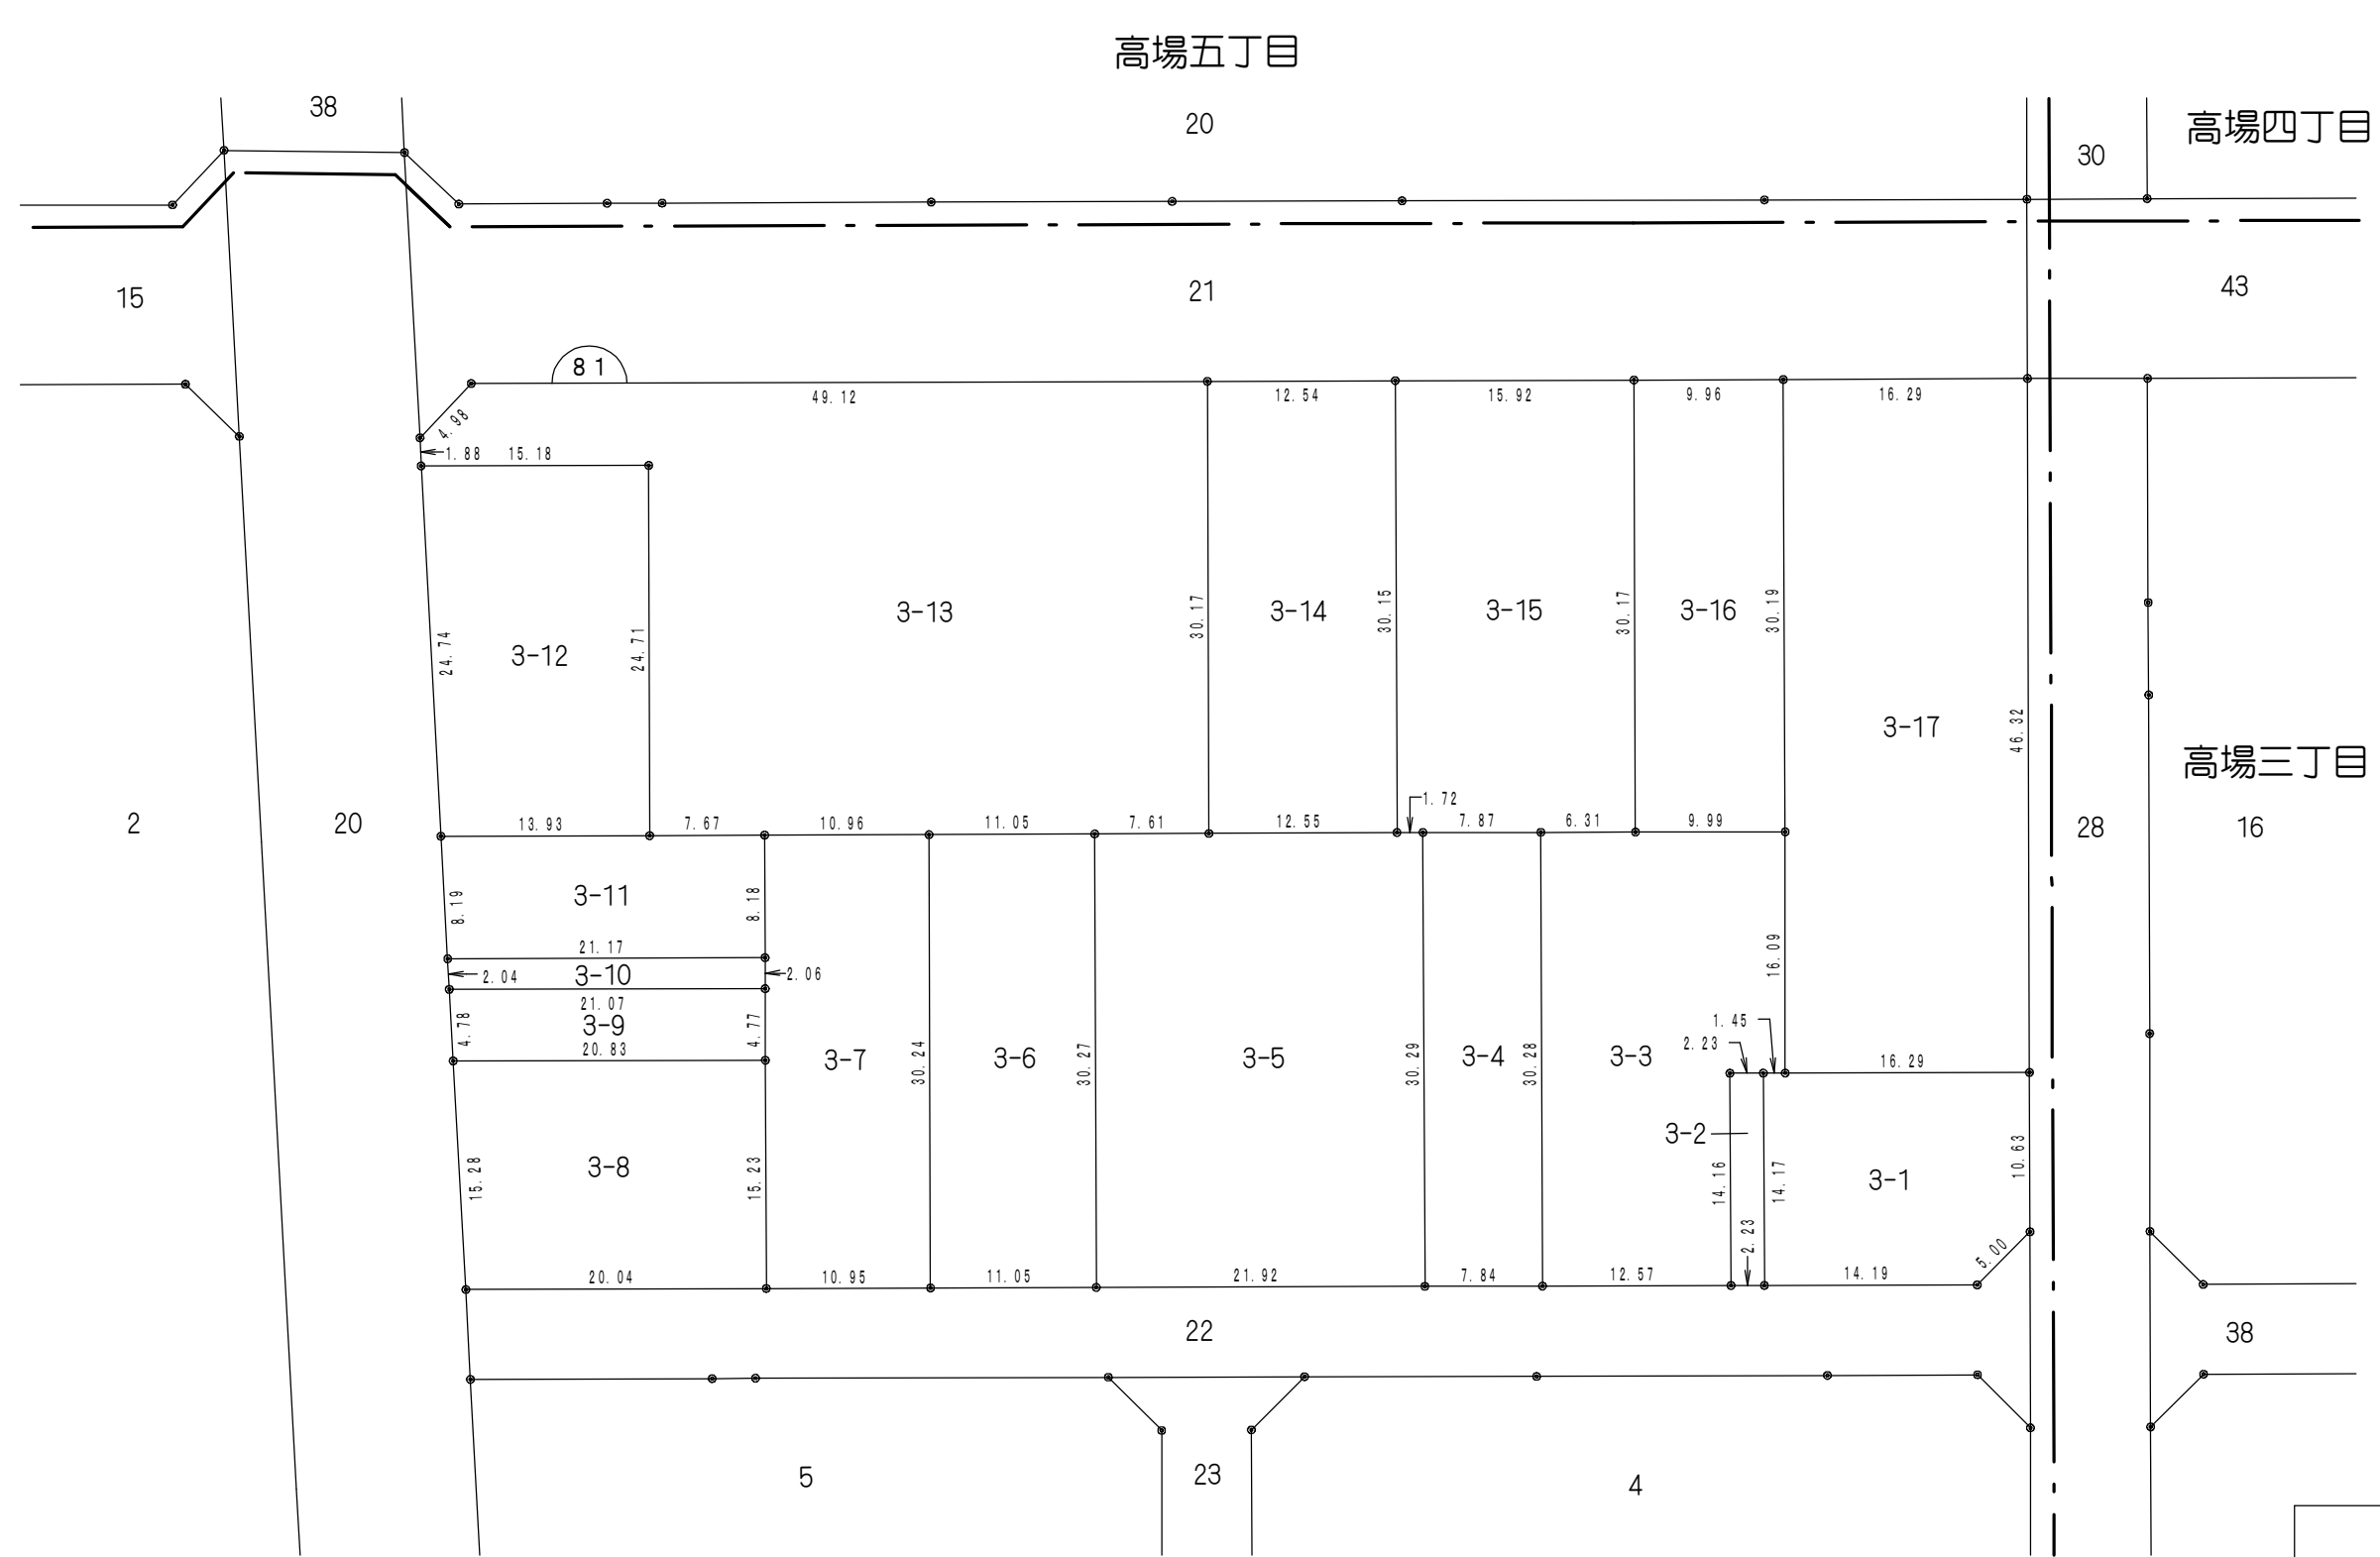

凡 例	
	街区番号
1	地 番
	曲り点
20.00	辺長(m)
	換地位置

換地 図


所在 ひたちなか市高場六丁目

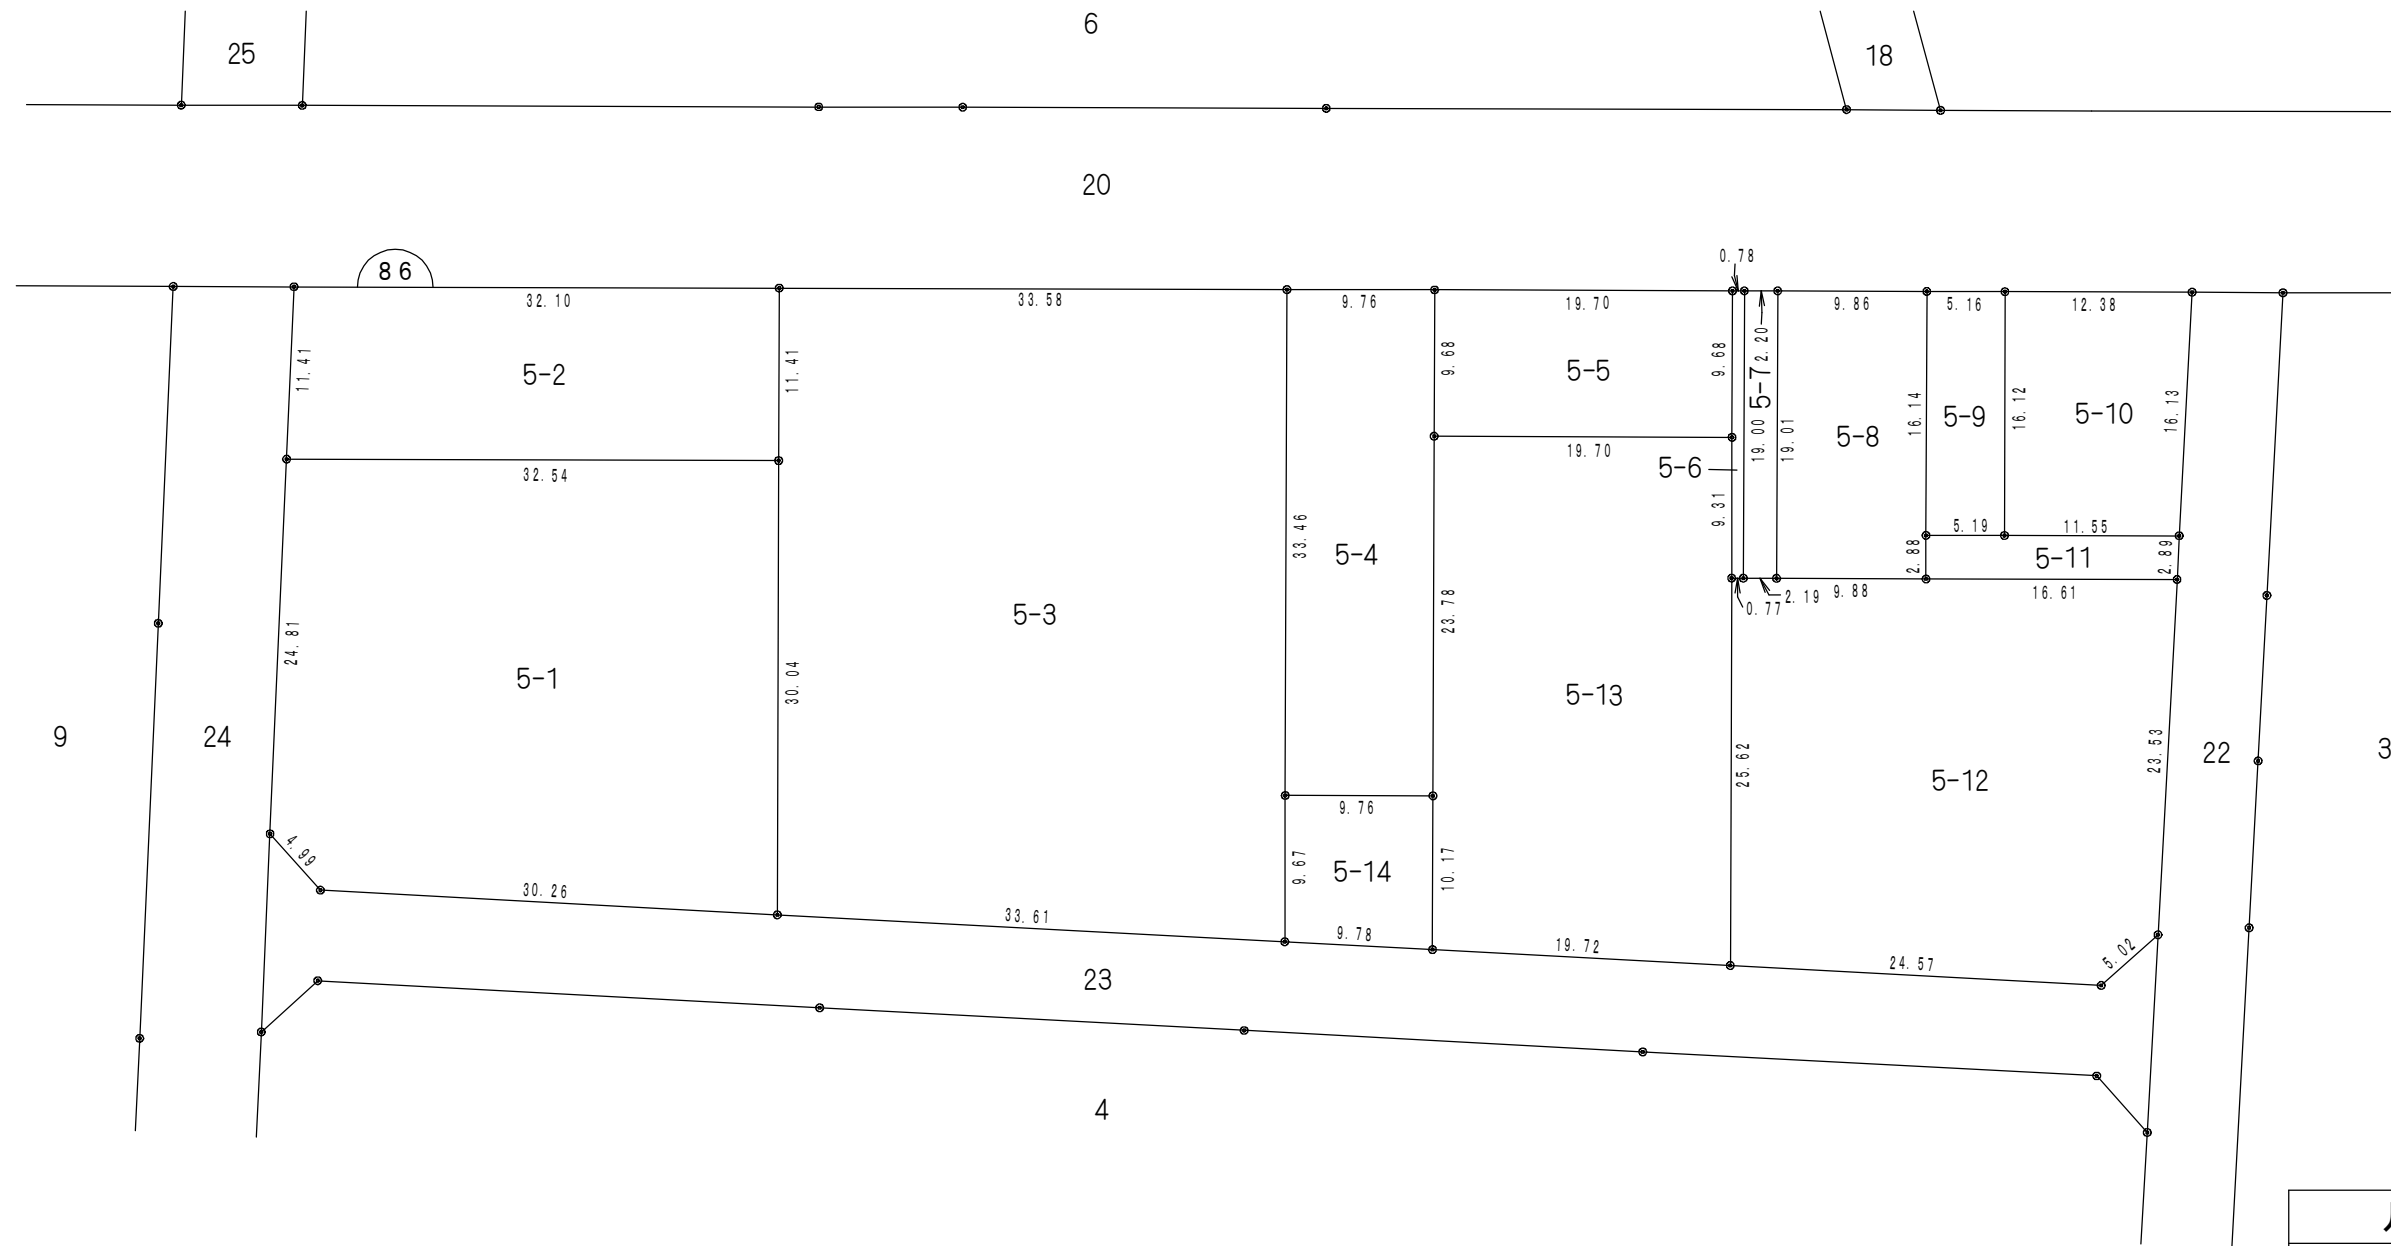

凡 例	
	街区番号
1	地 番
	曲り点
20.00	辺長(m)
	換地位置

換地 図



所在 ひたちなか市高場六丁目

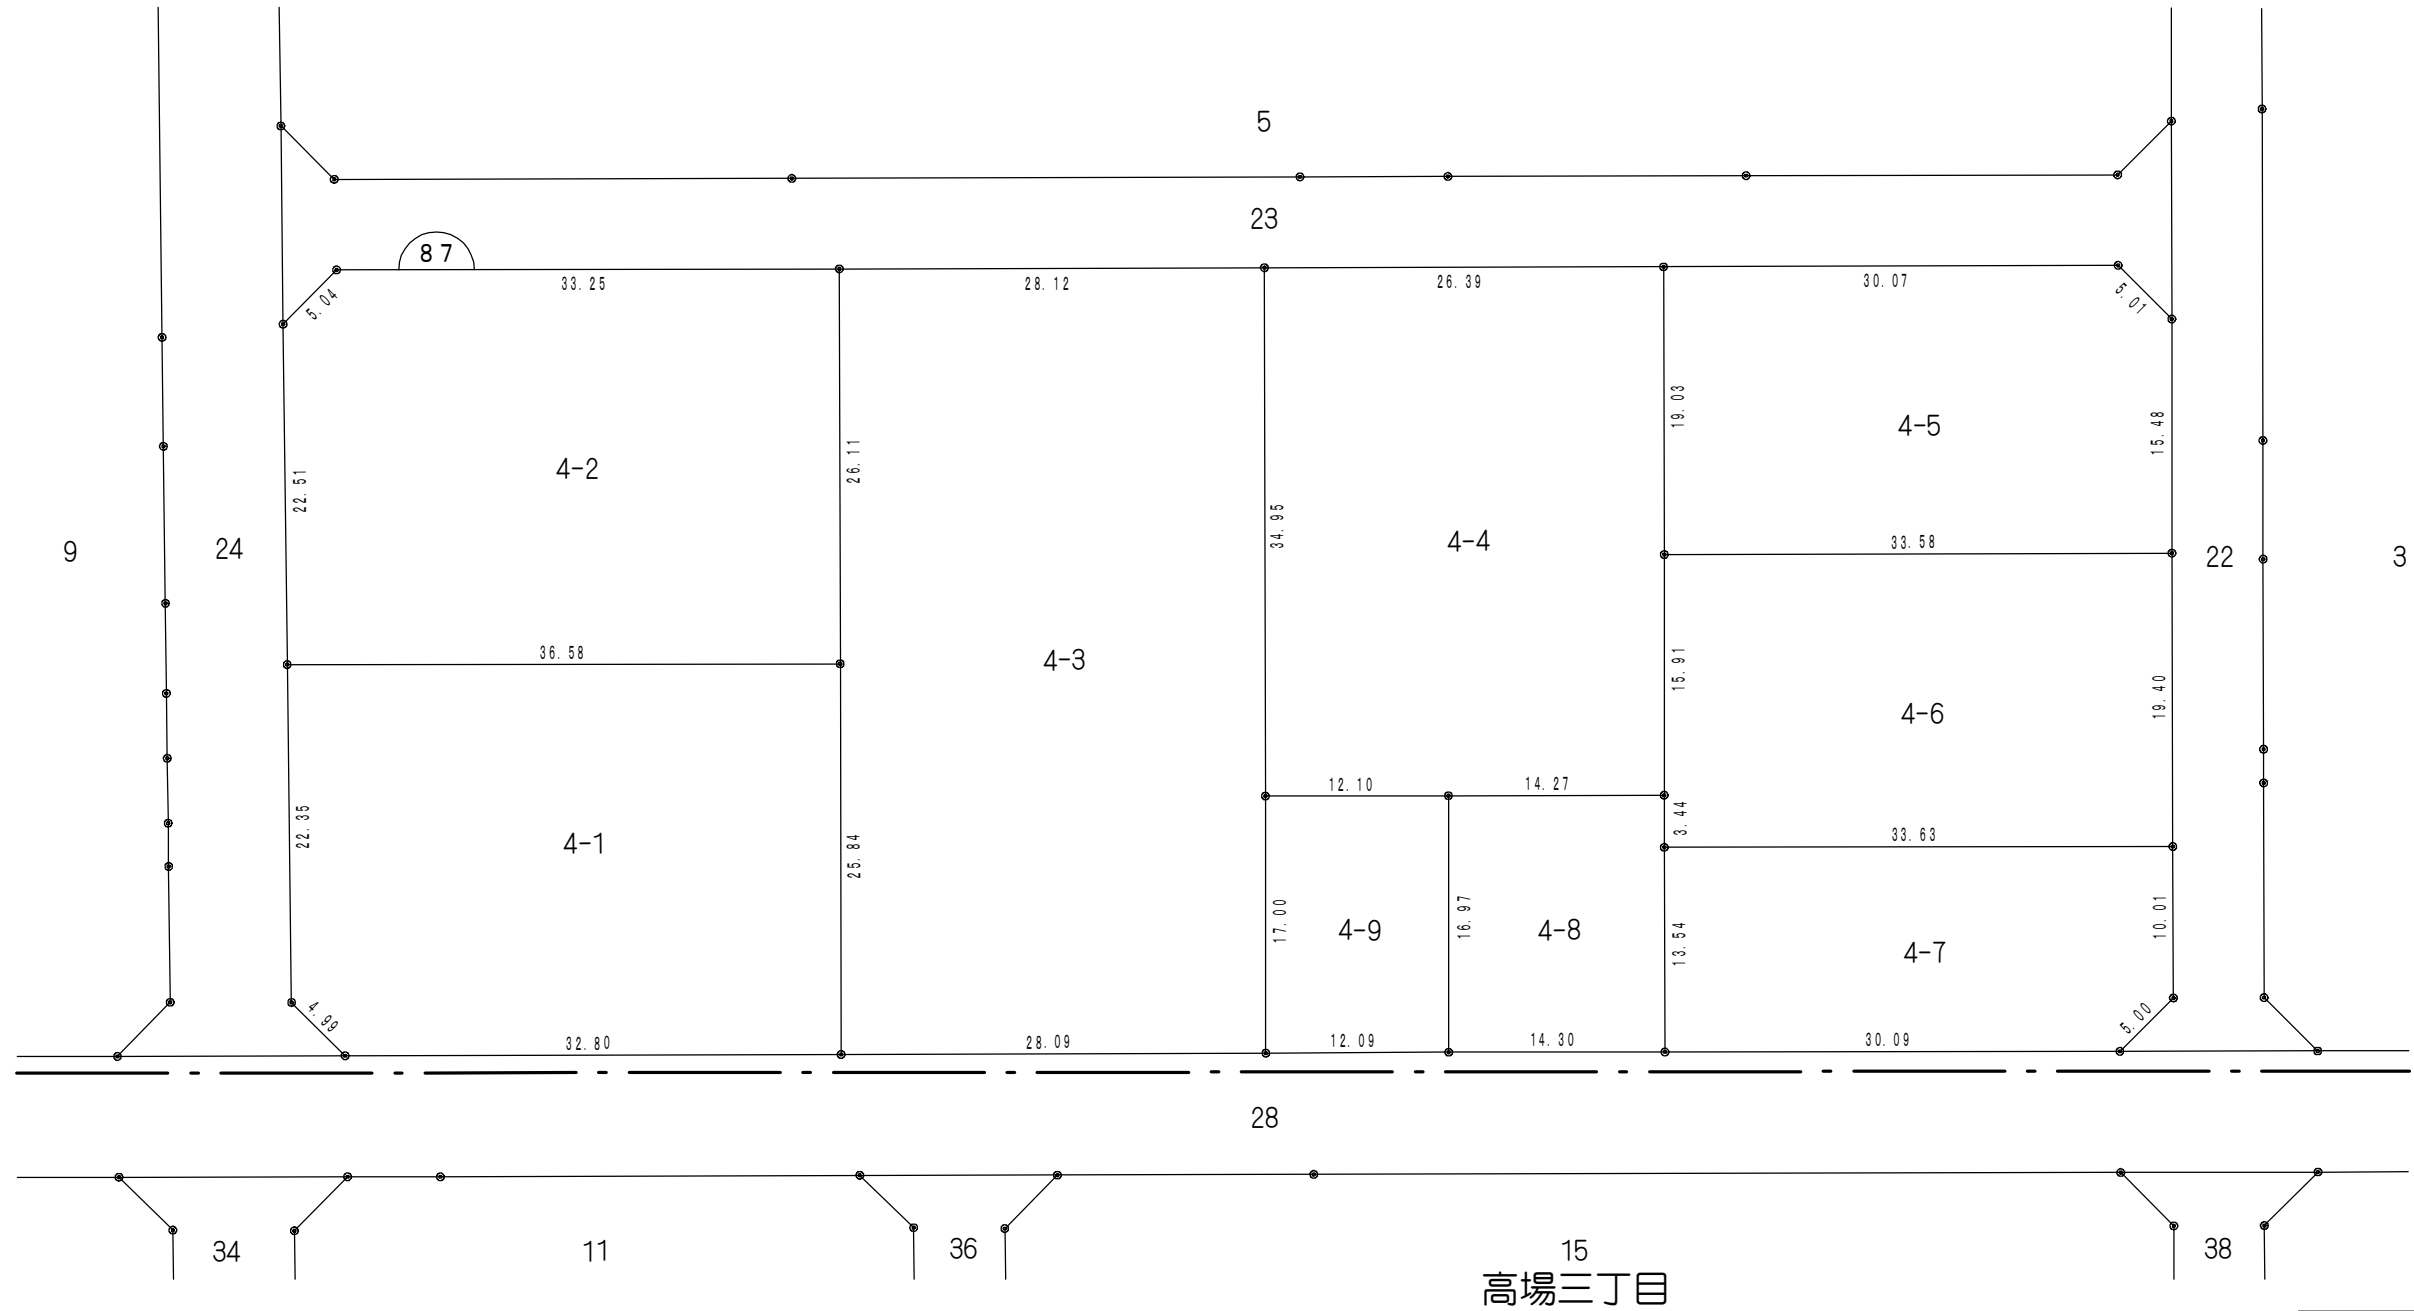

凡 例	
	街区番号
1	地 番
	曲り点
20.00	辺長(m)
	換地位置

換地 図


所 在 ひたちなか市高場六丁目

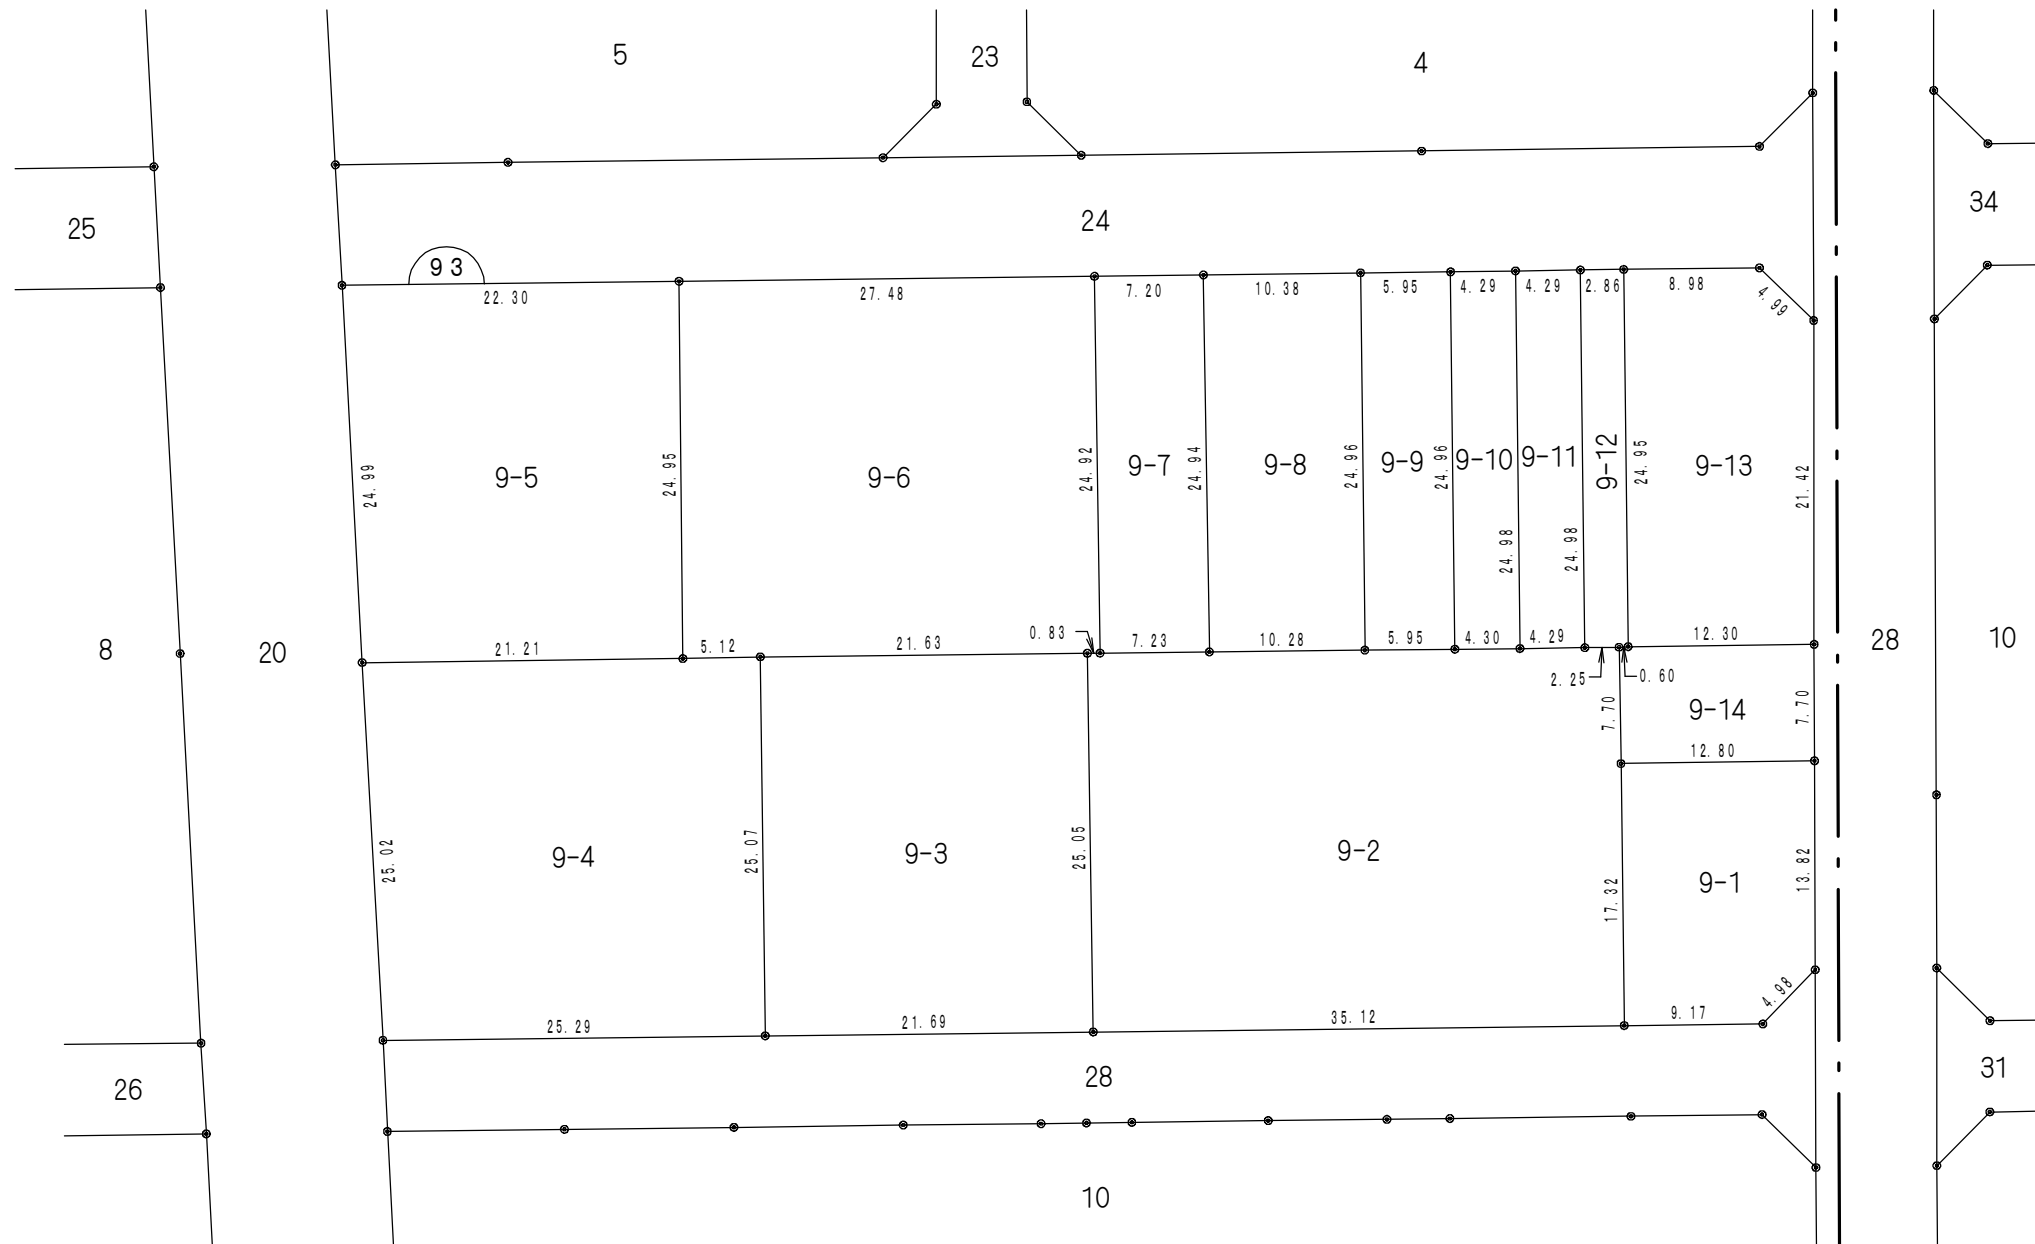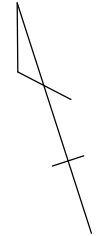

凡 例	
	街区番号
1	地 番
	曲り点
20.00	辺長(m)
	換地位置

換 地 図



所 在 ひたちなか市高場六丁目

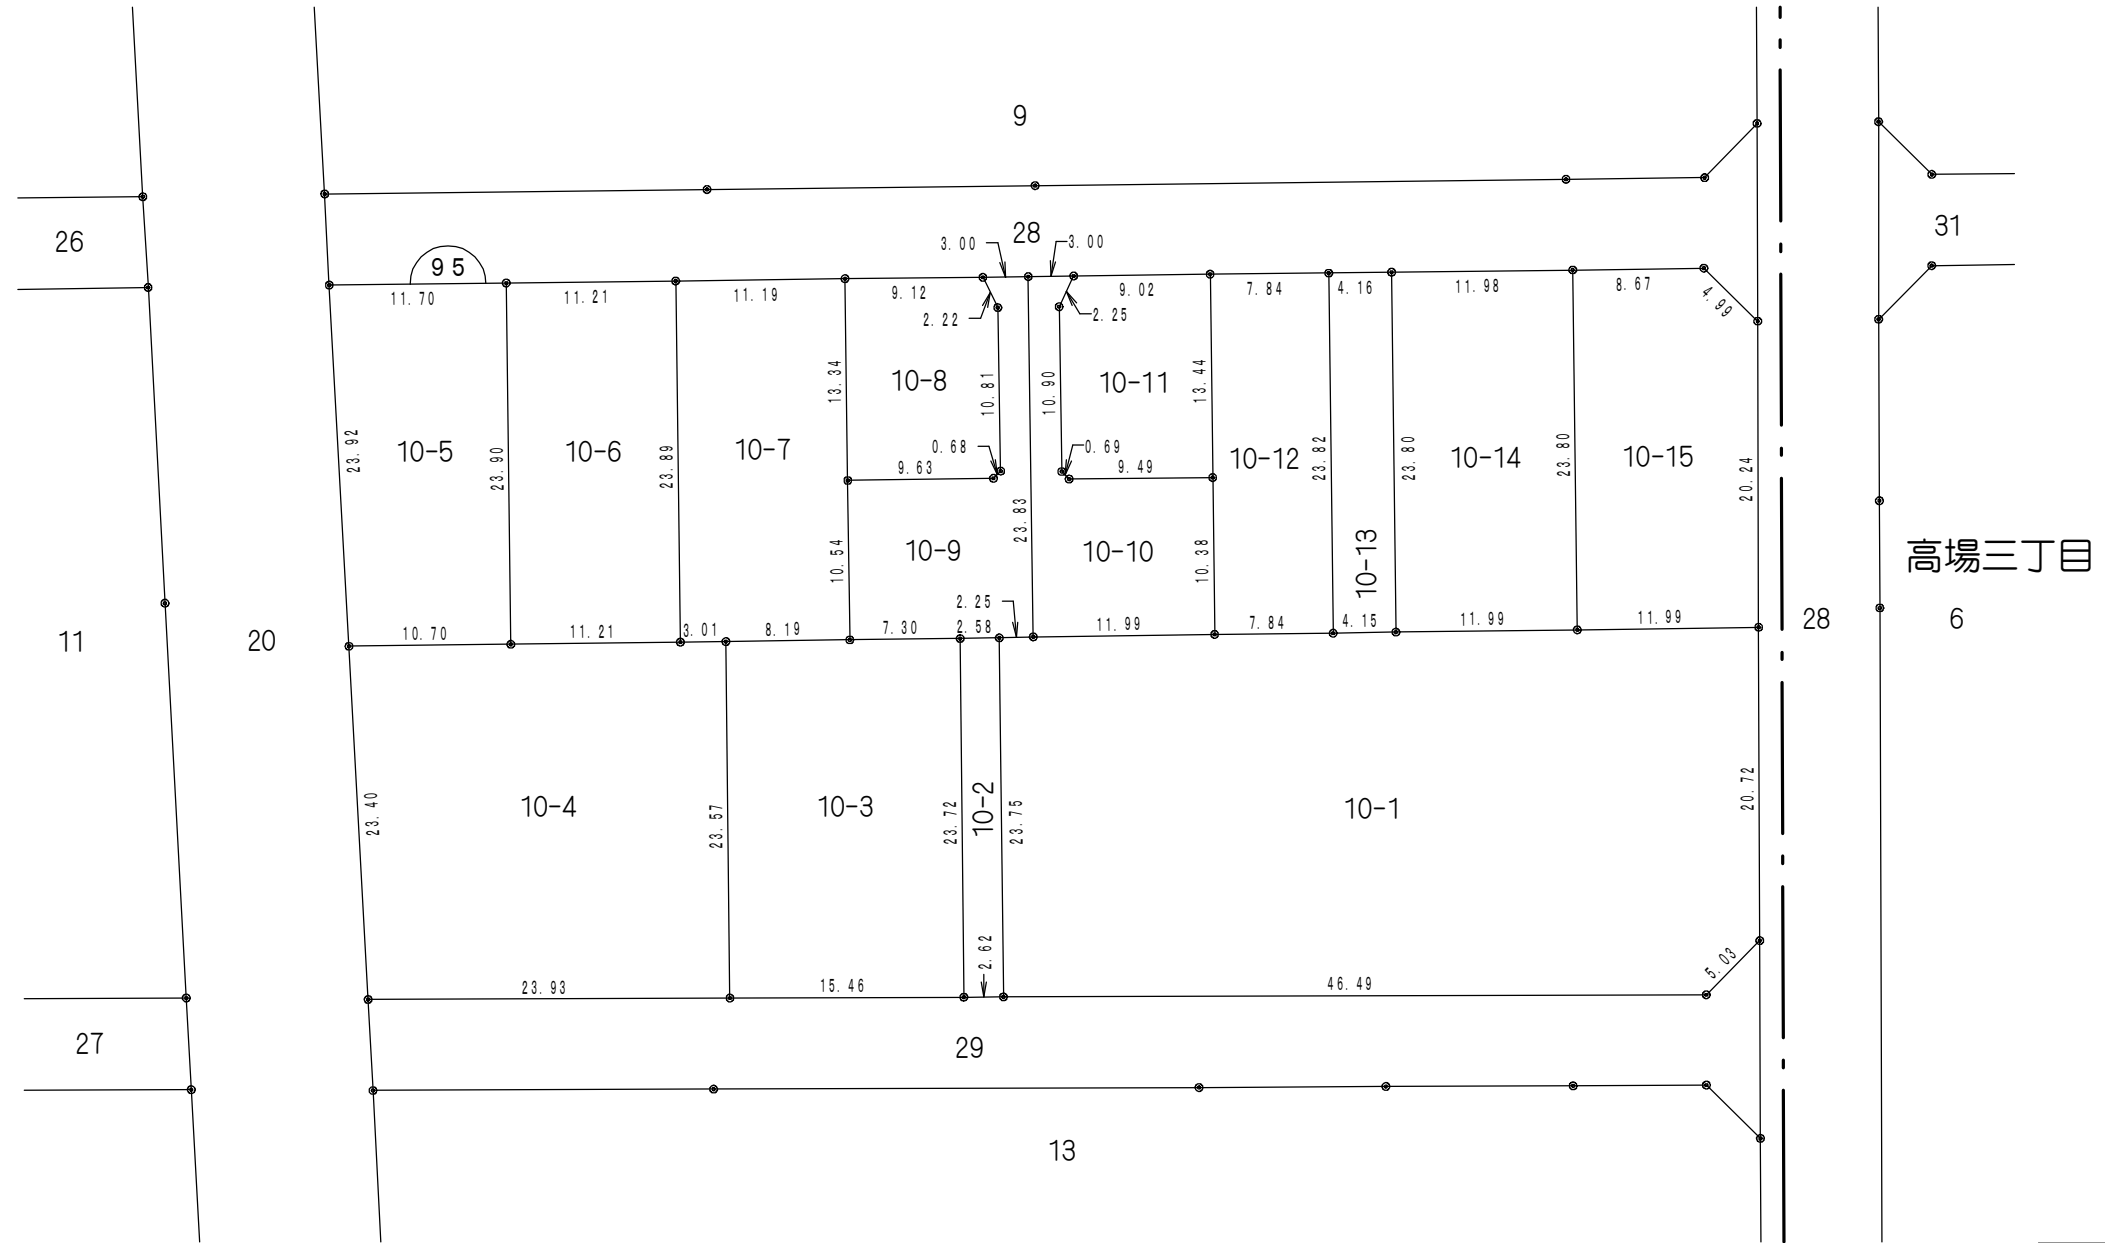

凡 例	
	街区番号
1	地 番
	曲り点
20.00	辺長(m)
	換地位置

換地 図

所在 ひたちなか市高場六丁目

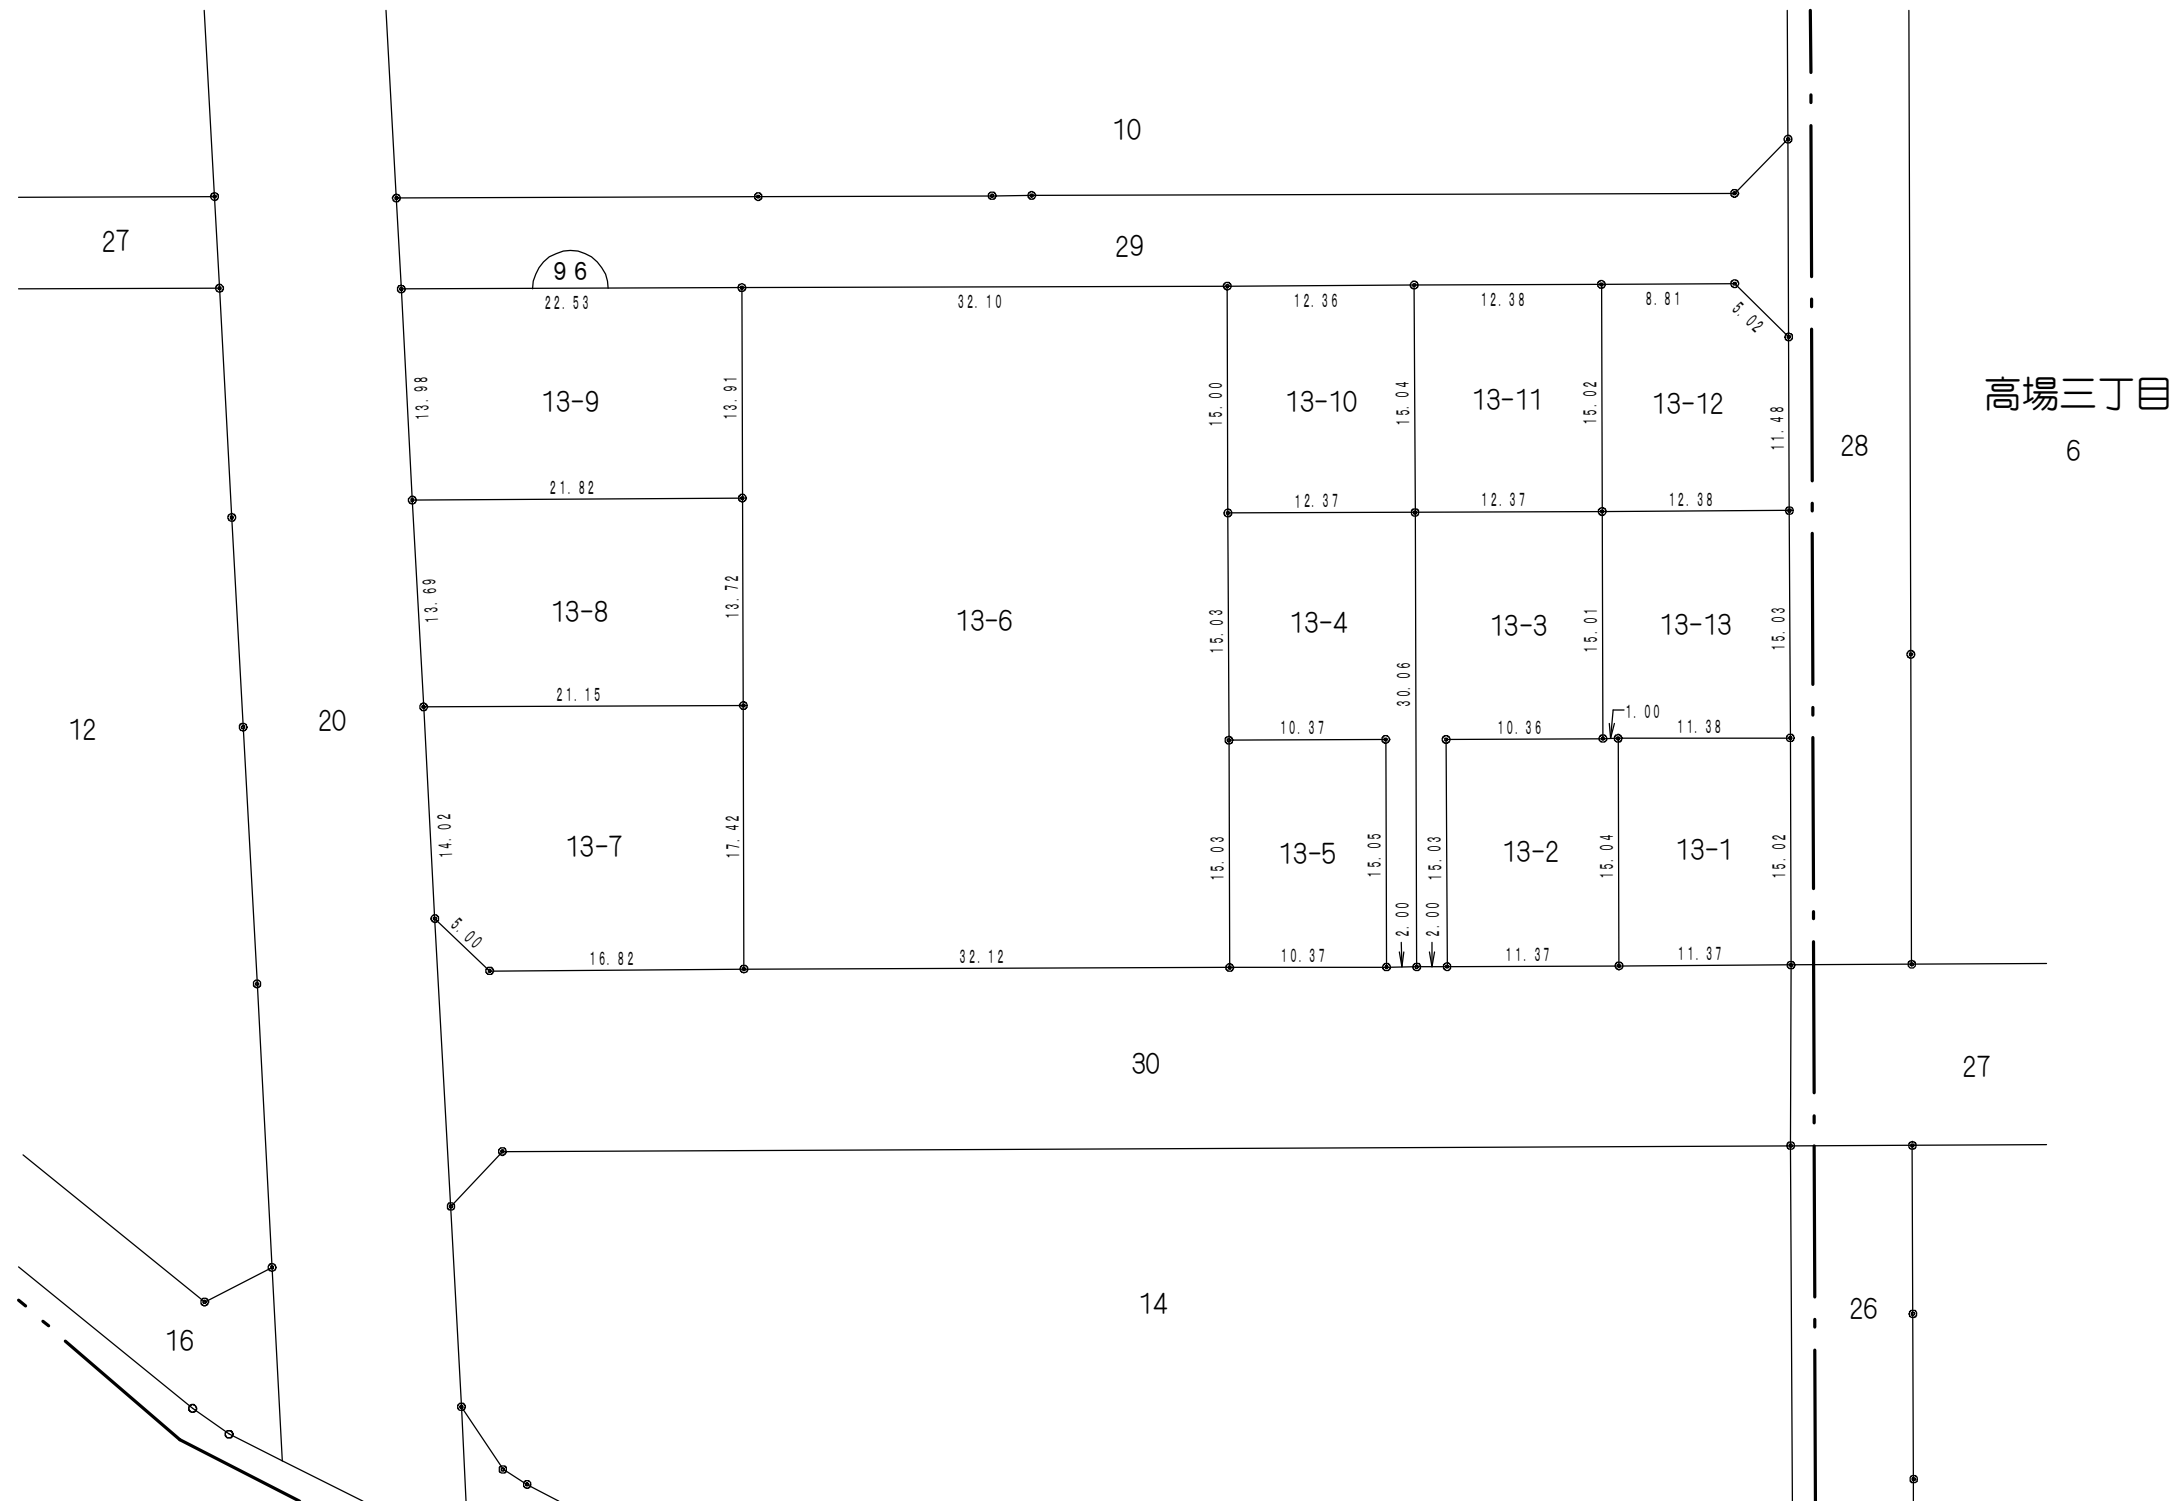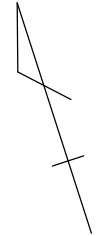


高場三丁目
6

凡 例	
	街区番号
1	地 番
	曲り点
20.00	辺長(m)
	換地位置

換地 図

所在 ひたちなか市高場六丁目

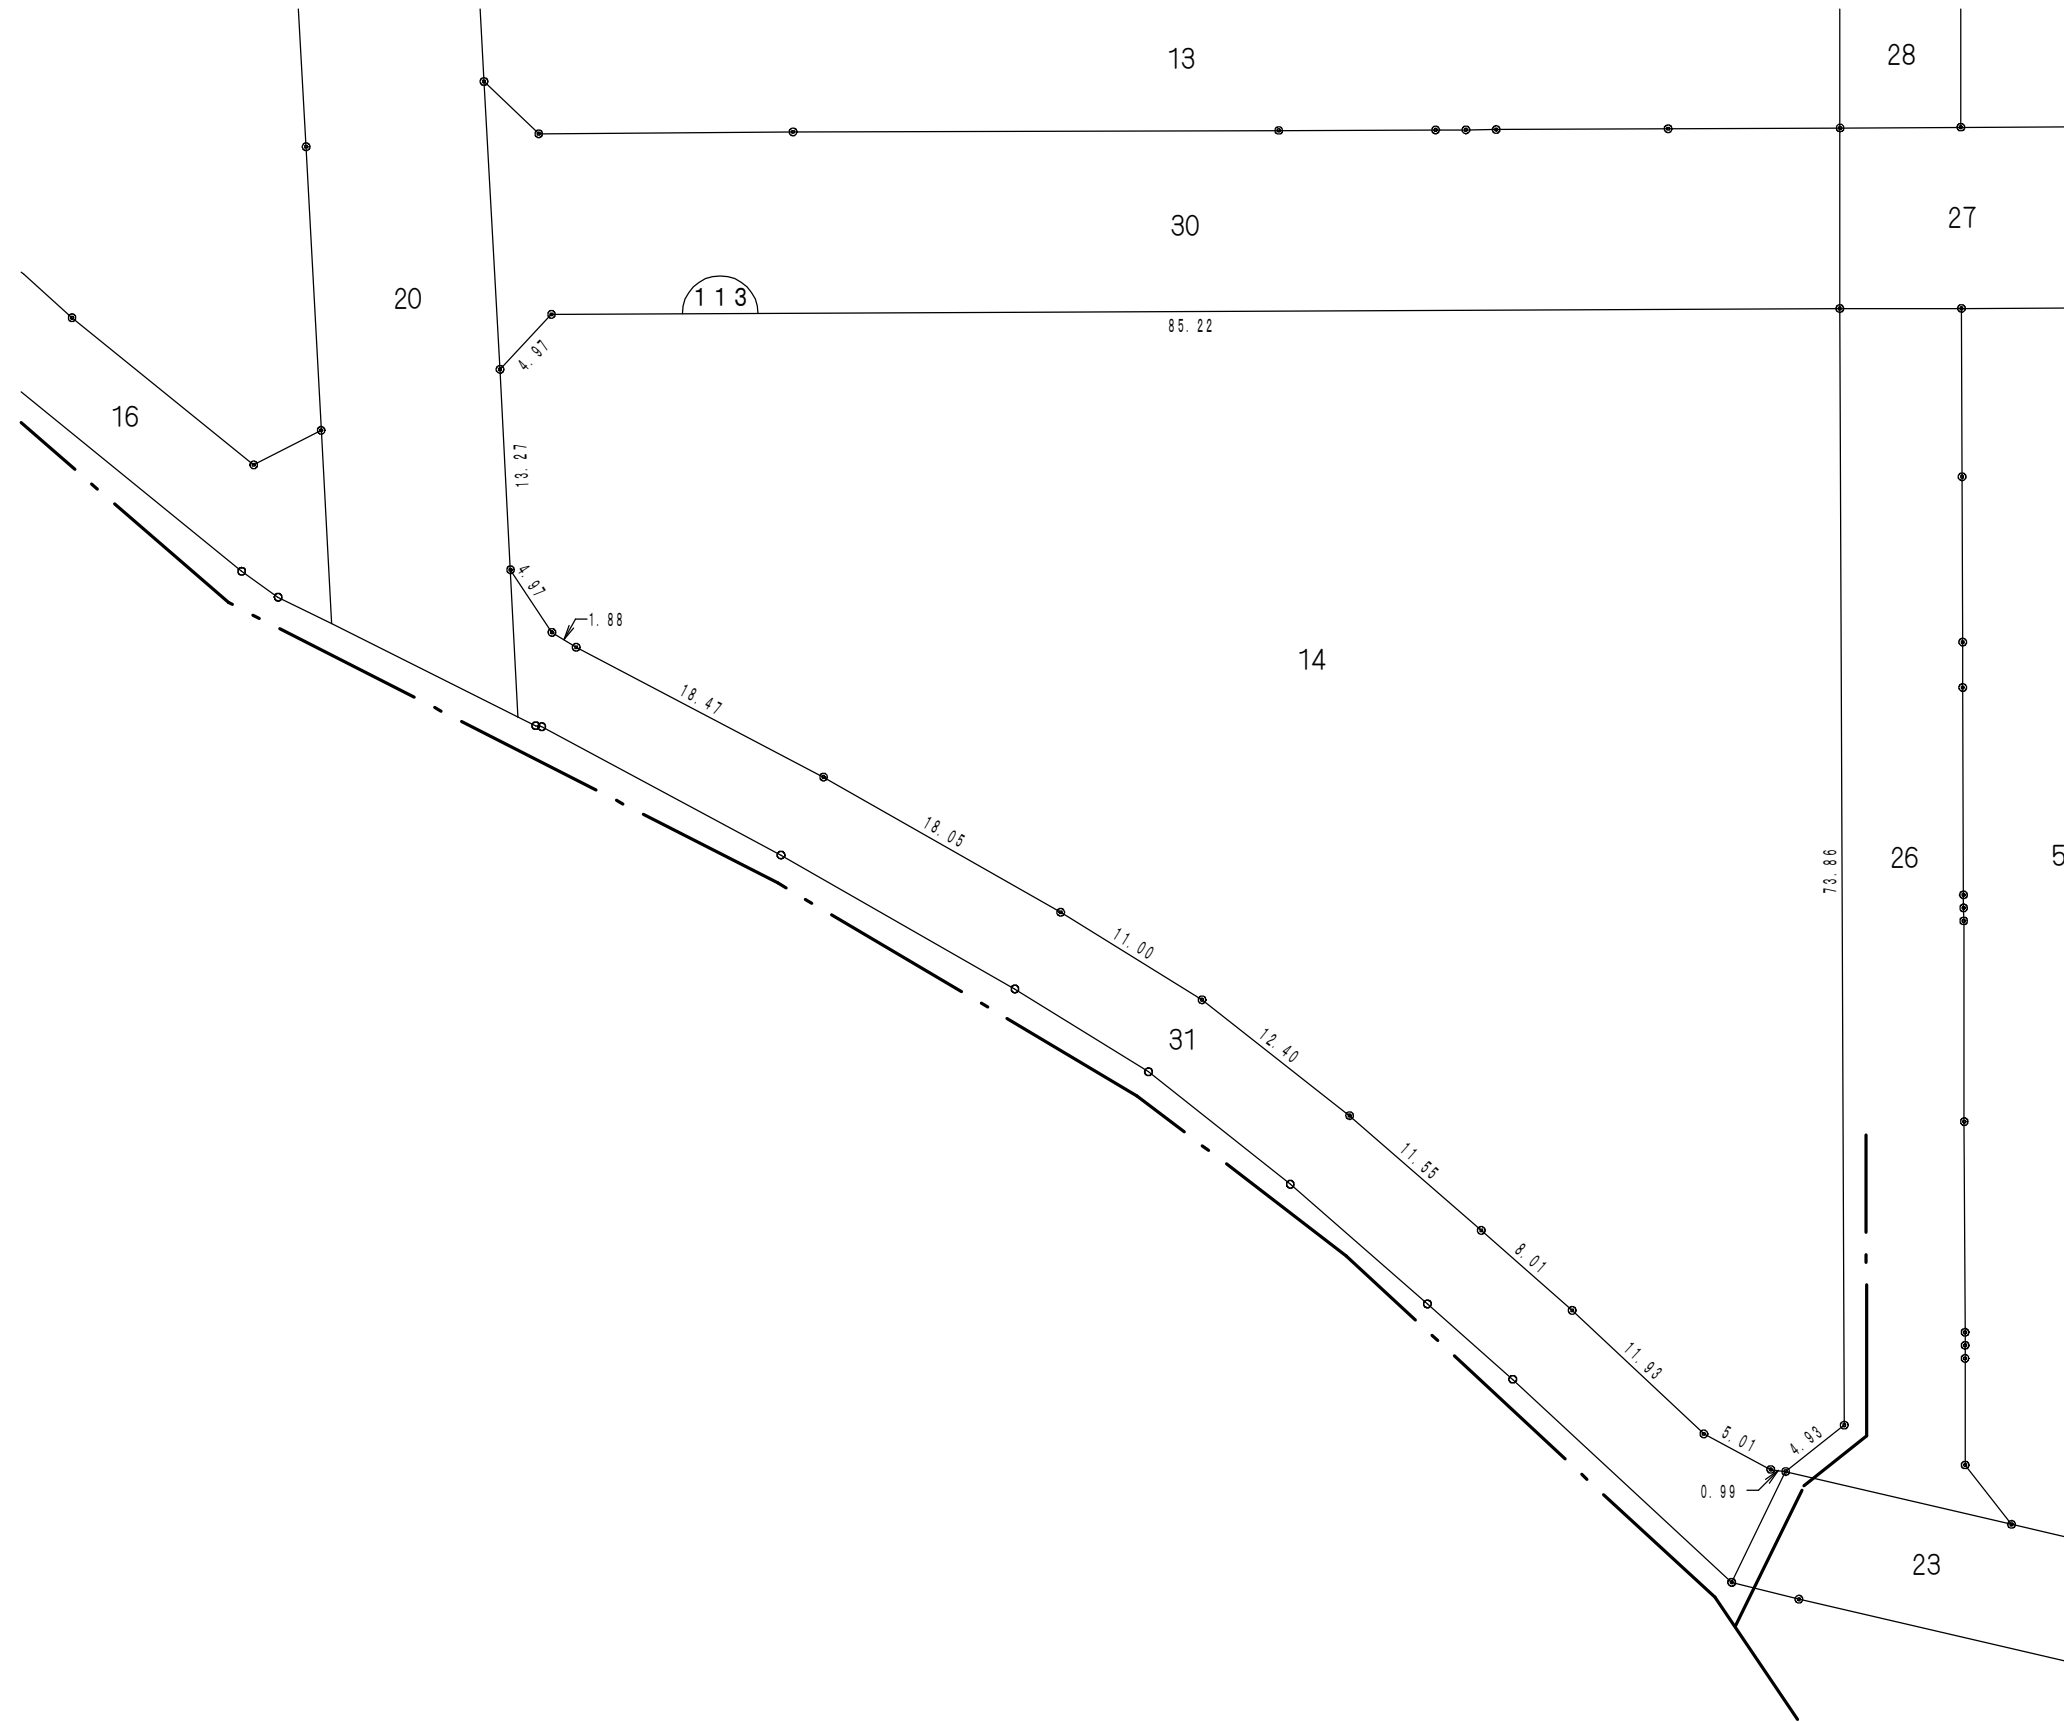

凡 例	
	街区番号
1	地 番
	曲り点
20.00	辺長(m)
	換地位置

縮尺 1 : 5 0 0