


照明施設計画平面図 S=1 : 250

照明設備凡例			
記号	名称	規格	数量
	照明灯 A 新設	1灯式無電極放電灯140W	11 基
	照明灯 B 移設	2灯式 H=5.00m	1 基
	照明灯 E 移設	2灯用直線形ポール H=8.00m	2 基
	照明灯 F 新設	1灯用高圧ナトリウム灯200W	1 基
	照明灯 G 移設	1灯式 H=8.00m	2 基
	照明灯 H 新設	2灯式高圧ナトリウム灯200W×2	2 基
	ハンドホール	内径φ600 H=1160	3 基
	分電盤 -A	屋外自立型	1 基
	分電盤 -B	屋外添架型	1 基
	コンセントポール	防水型	1 個
	引込柱	H=5.5m	2 基
	埋設表示板	頭部φ25×H67	14 本
	地中埋設管路	歩道部 GL-600以上	
	地中埋設管路	車道横断部 GL-800以上	

広場内側（従量）配線表			
記号	電線サイズ	管 路	備 考
①	EM-CE 22sq -3C	FEP40	① 引込線
②	EM-CE 35sq -2C	FEP40	② 照明灯
③	EM-CE 14sq -2C		③ 屋外コンセント
④	EM-CE 3.5sq -2C	FEP30	④ 照明灯
⑤	EM-CE 14sq -2C	FEP30	⑤ 屋外コンセント
⑥	EM-CE 3.5sq -2C	FEP30	⑥ 照明灯

広場外側（定額）配線表			
記号	電線サイズ	管 路	備 考
⑦	EM-CE 14sq -2C	FEP30	⑦ 引込線
⑧	EM-CE 14sq -2C	FEP30	⑧ 照明灯
⑨	EM-CE 3.5sq -2C	FEP30	⑨ 照明灯
⑩	EM-CE 3.5sq -2C	FEP30	⑩ 照明灯

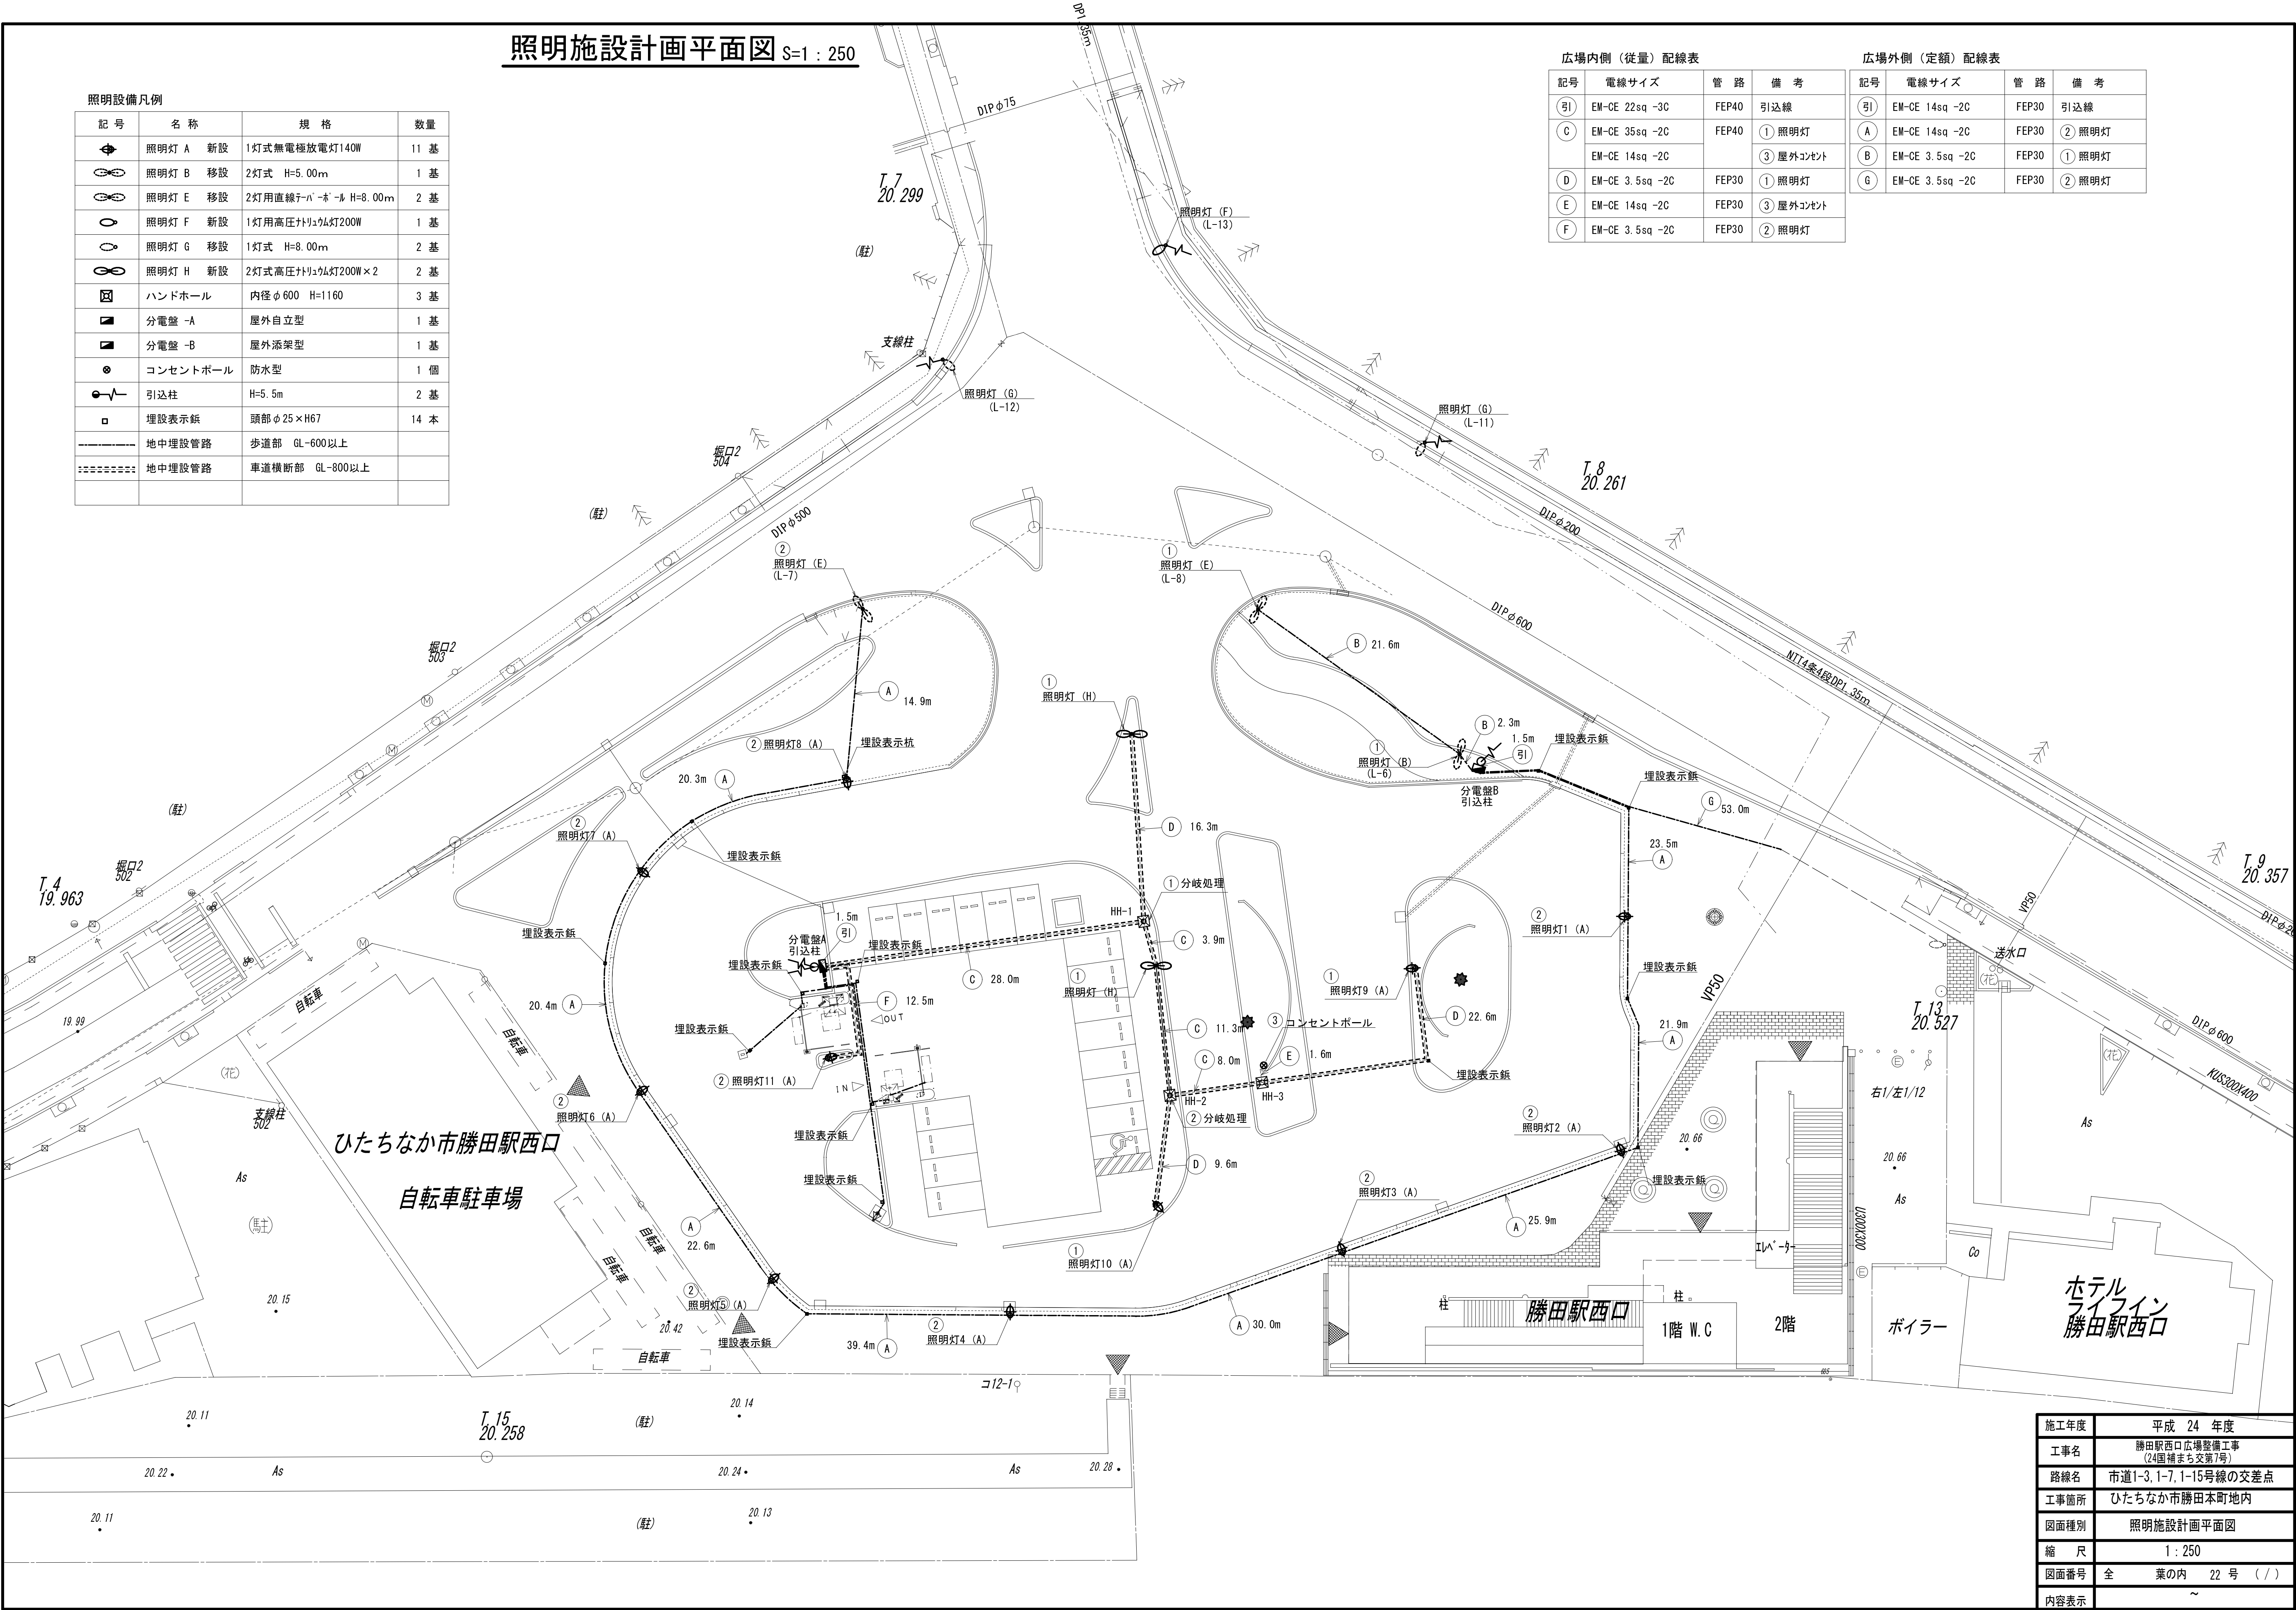

施工年度	平成 24 年度
工事名	勝田駅西口広場整備工事 (24国補まち交第7号)
路線名	市道1-3, 1-7, 1-15号線の交差点
工事箇所	ひたちなか市勝田本町地内
図面種別	照明施設計画平面図
縮 尺	1 : 250
図面番号	全 業の内 22 号 (/)
内容表示	~